



PLAN DE VENTE PROVISOIRE 01/06/2021

RDC Logement A002 Type 3

SURFACES HABITABLES

Séjour / Cuisine	32.03 m ²
Chambre 1	11.35 m ²
Chambre 2 (placard inclus)	10.00 m ²
Salle de bains	5.13 m ²
WC	1.94 m ²
Entrée (placard et buanderie inclus)	8.71 m ²


TOTAL HABITABLE 69.16 m²

ANNEXES


Terrasse 22.64 m²

LEGENDE

Réfrigérateur	FR	Porte-fenêtre	PF
Cuisson	CU	Fenêtre	F
Lave-vaisselle	LV	Fenêtre abattante	FA
Evier	EV	Baie coulissante	BC
Lave-linge	LL	Volet roulant	VR
Soffite		Tableau électrique	TE

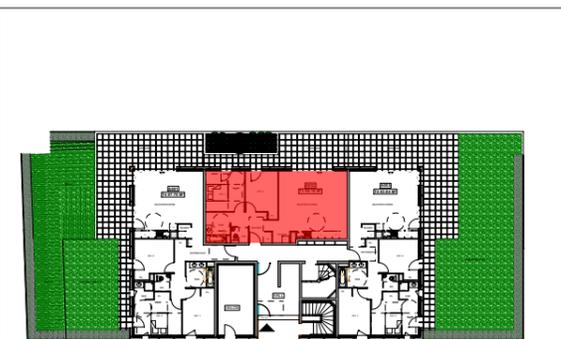

Localisation du logement

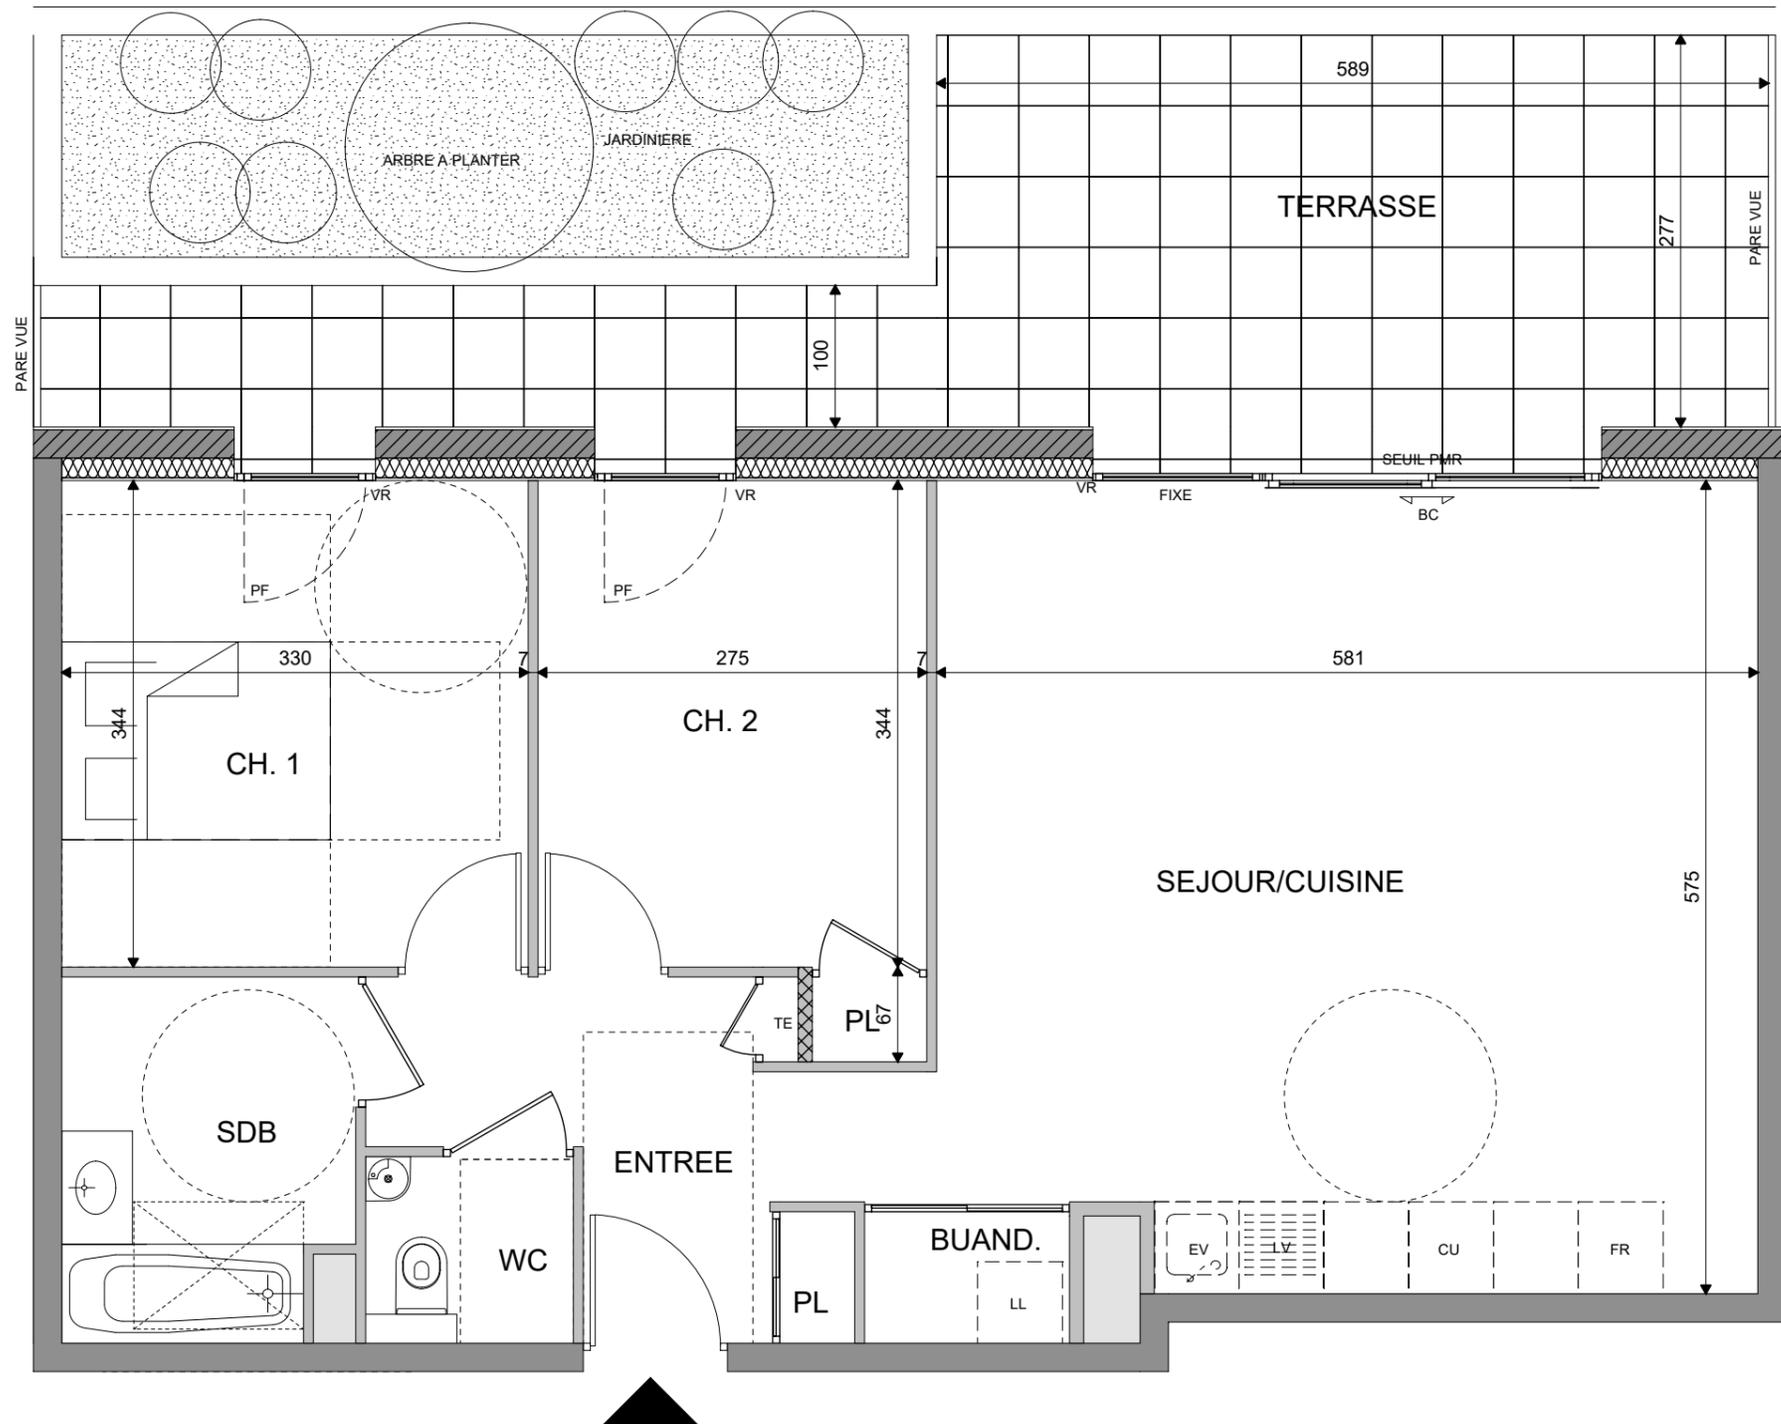

Plans non contractuels : les côtes, surfaces, gaines et soffites sont susceptibles de modifications dues aux impératifs administratifs, contraintes techniques et tolérances d'exécution. Les meubles et éléments de cuisine représentés ne sont qu'indicatifs. Seuls seront fournis les équipements figurants sur le descriptif annexé à l'acte de vente.