



**PLAN DE VENTE PROVISOIRE**

27/05/2021

Attique

Logement 301

Type 5

**SURFACES HABITABLES**

Séjour / cuisine	53.88 m <sup>2</sup>
Chambre 1(placard inclus)	12.88 m <sup>2</sup>
Chambre 2(SDB et placard inclus)	21.06 m <sup>2</sup>
Chambre 3(SDB inclus)	13.35 m <sup>2</sup>
Chambre 4(placard inclus)	9.80 m <sup>2</sup>
SDB	4.88 m <sup>2</sup>
Buanderie	1.97 m <sup>2</sup>
Dgt	8.52 m <sup>2</sup>
WC	2.51 m <sup>2</sup>
Entrée	9.29 m <sup>2</sup>


**TOTAL HABITABLE**

138.14 m<sup>2</sup>


**ANNEXES**

Terrasse

161.79 m<sup>2</sup>

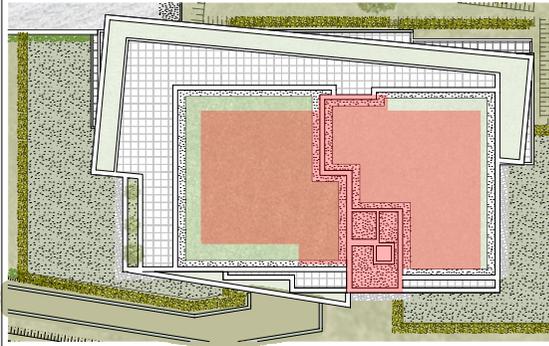

**Plan de masse**  
**Localisation du logement**

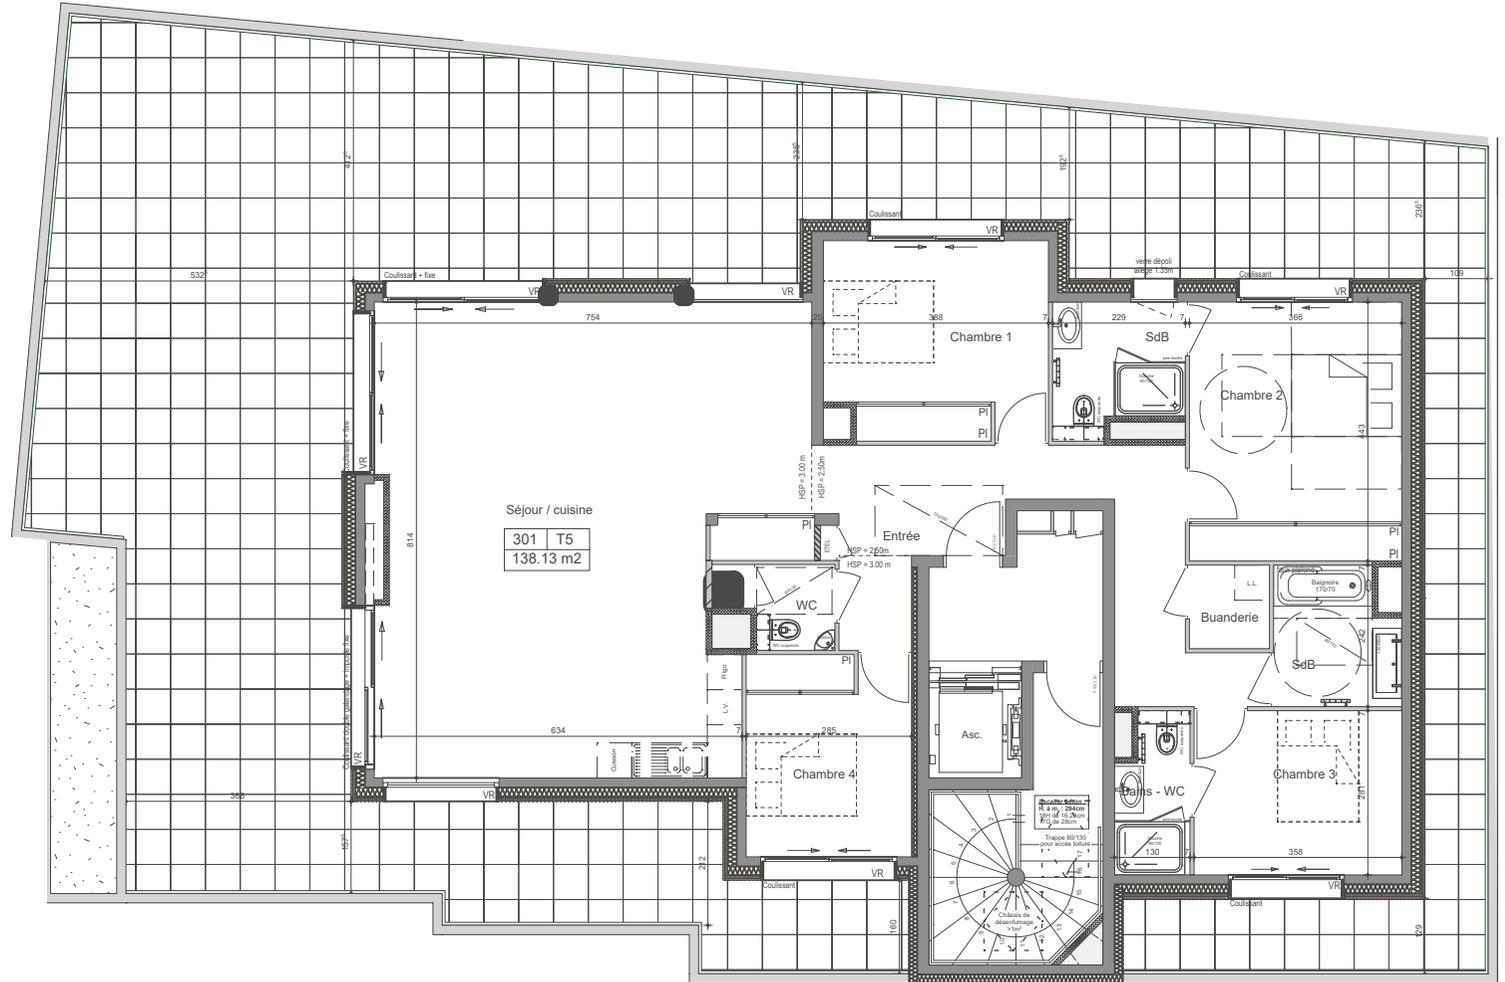

0 0.5 1m 2m

Plans non contractuels : les côtes, surfaces, gaines et soffites sont susceptibles de modifications dus aux impératifs administratifs, contraintes techniques et tolérances d'exécution. Les meubles et éléments de cuisine représentés ne sont qu'indicatifs. Seuls seront fournis les équipements figurants sur le descriptif annexé à l'acte de vente.