



PLAN DE COMMERCIALISATION

20/01/2022




Niveau	Numéro	Type
R+1	C101	T3

T3

WC	2.36 m ²
Hall+pl	3.43 m ²
Séjour / cuisine	24.44 m ²
Chambre 1+pl	11.04 m ²
SDE	6.29 m ²
Dgt	4.29 m ²
Chambre 2	11.66 m ²
Surf.habitable	63.5 m ²

Balcon	6.15 m ²
--------	---------------------

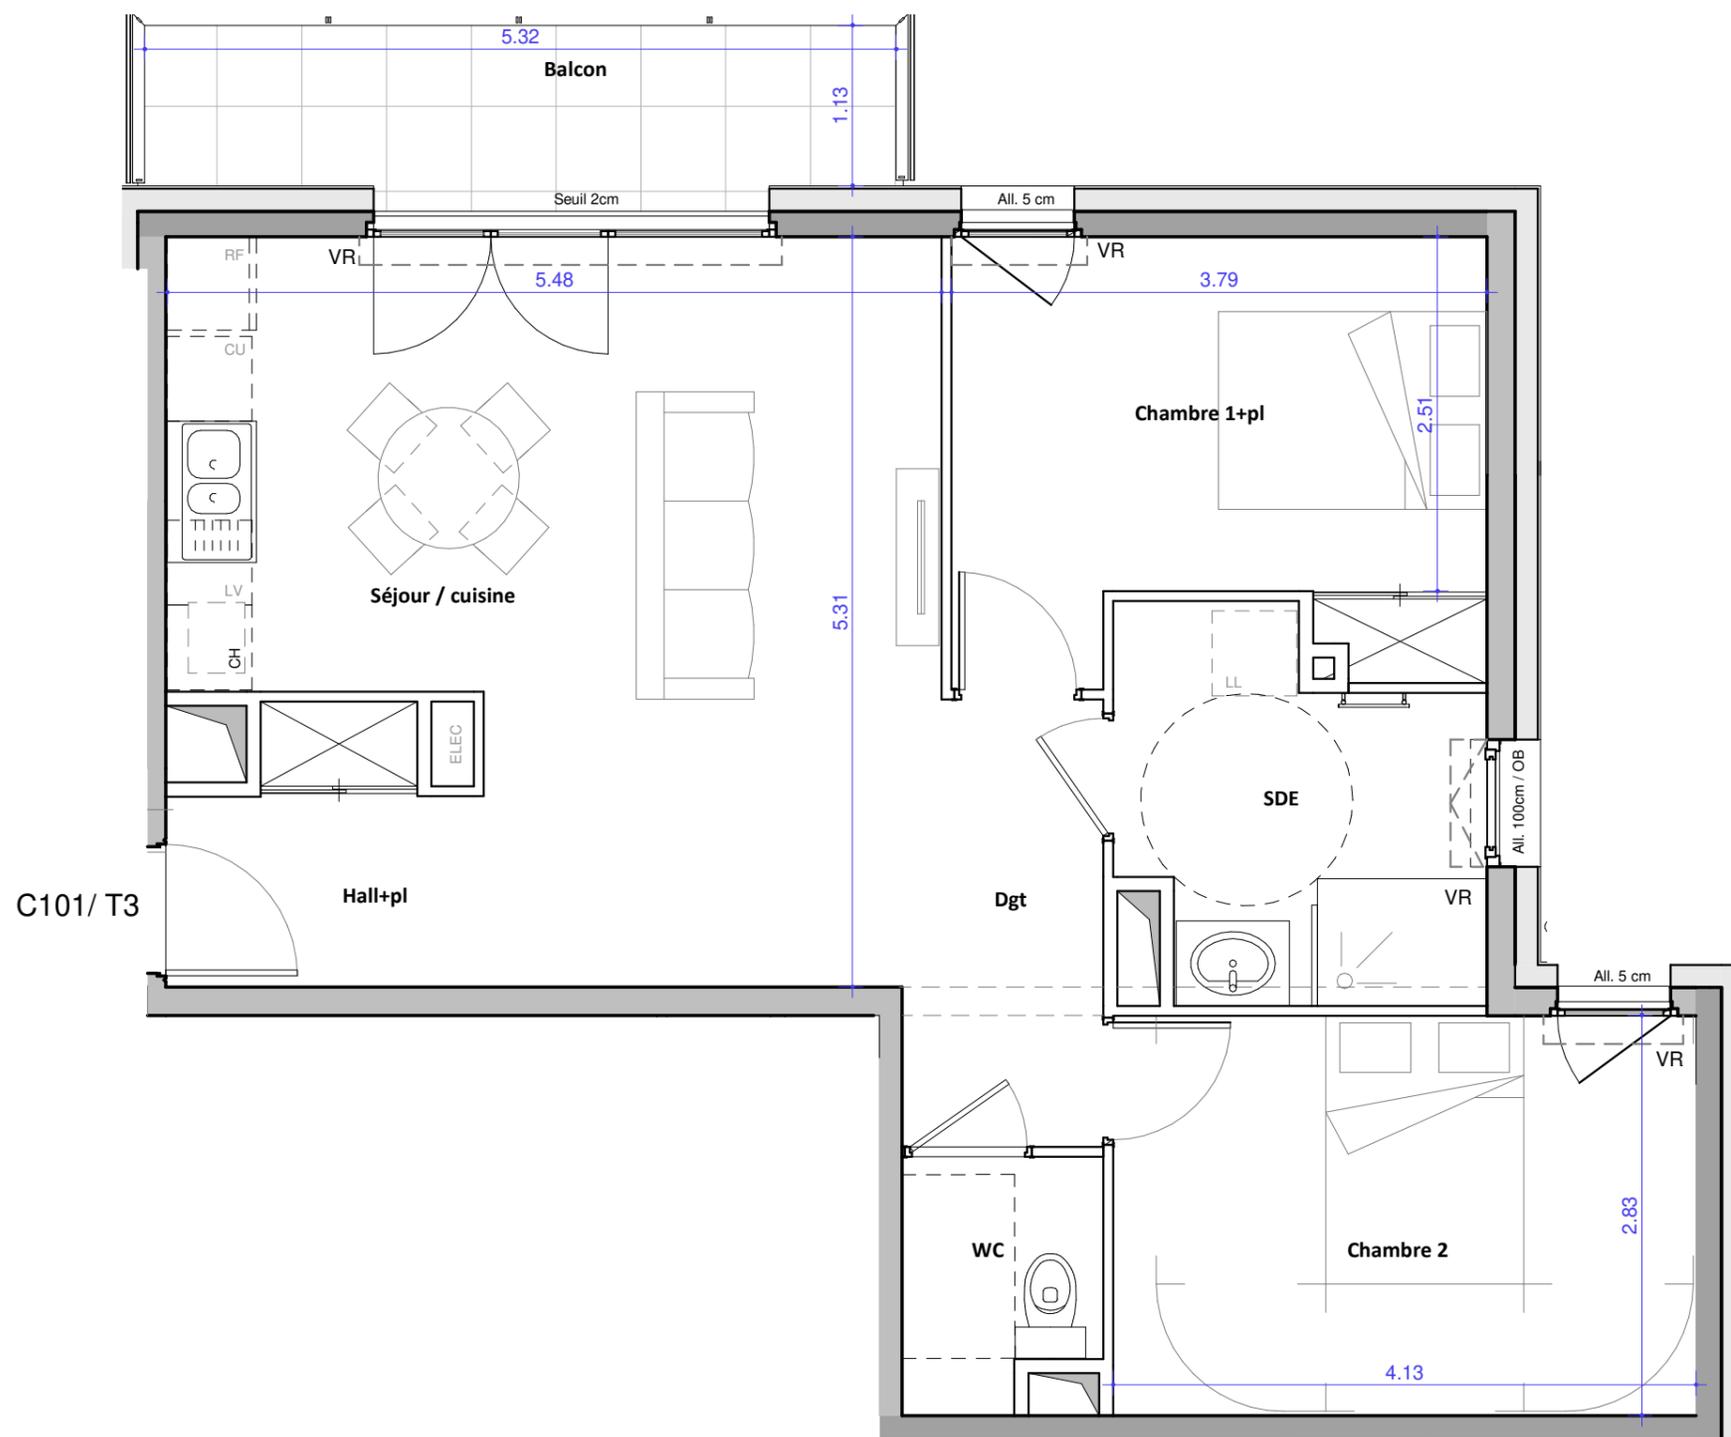

LEGENDE:

VR : volet roulant	CH : chaudière	LV : lave-vaisselle
GT : Gaine technique	BV : baie vitrée	CU : emplacement cuisson
HSP : hauteur sous plafond	PF : porte-fenêtre	RF : emplacement réfrigérateur
	OB : oscillo-battant	ALL : allège
	LL : lave-linge	

Les surfaces indiquées et les cotes sont approximatives, elles peuvent varier de plus ou moins 5%. Des modifications sont susceptibles d'être apportées à ce plan en fonction des nécessités techniques de la réalisation, tant en ce qui concerne les dimensions libres que les équipements. Les retombées de poutre, soffites, faux-plafonds, canalisations, radiateurs, peuvent ne pas être systématiquement représentés. Les éléments d'équipement et de plantations sont donnés à titre indicatif (lave linge...) et ne sont pas fournis. La surface et la configuration précise des lots seront établis ultérieurement. Les surfaces de rangement sont comprises dans les surfaces des pièces correspondantes.