






PLAN DE VENTE - DÉCEMBRE 2022

N°	TYPE	ETAGE
B204	T4	2ème Etage


Entrée	10.1 m ²
Cellier	1.6 m ²
Séjour/Cuisine	28.1 m ²
Chambre 1	11.5 m ²
Chambre 2	9.4 m ²
Chambre 3 + dressing	13.8 m ²
Salle de Bain	4.8 m ²
Salle d'eau	2.3 m ²
WC	1.8 m ²

TOTAL SURFACES HABITABLES	83.4 m ²
---------------------------	---------------------

SURFACES ANNEXES	balcon	7.4 m ²
------------------	--------	--------------------

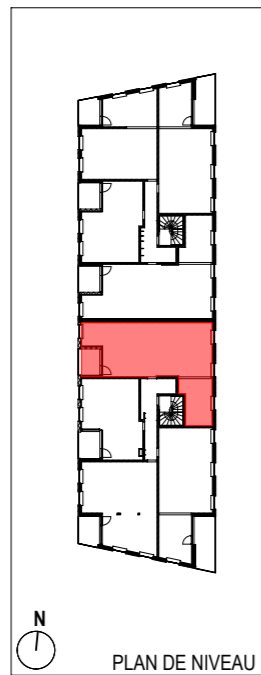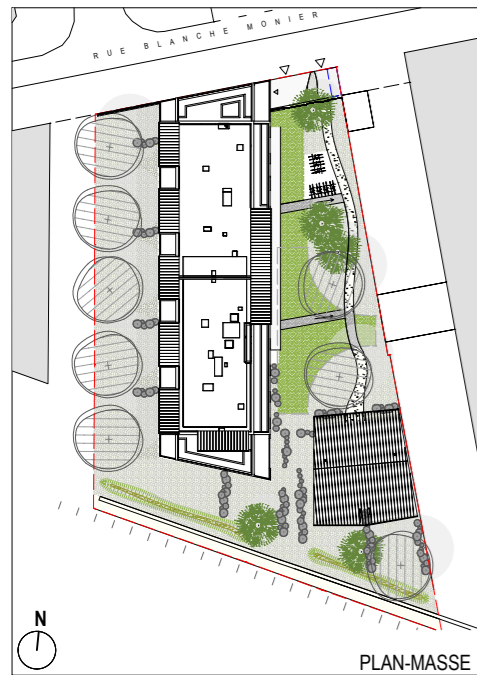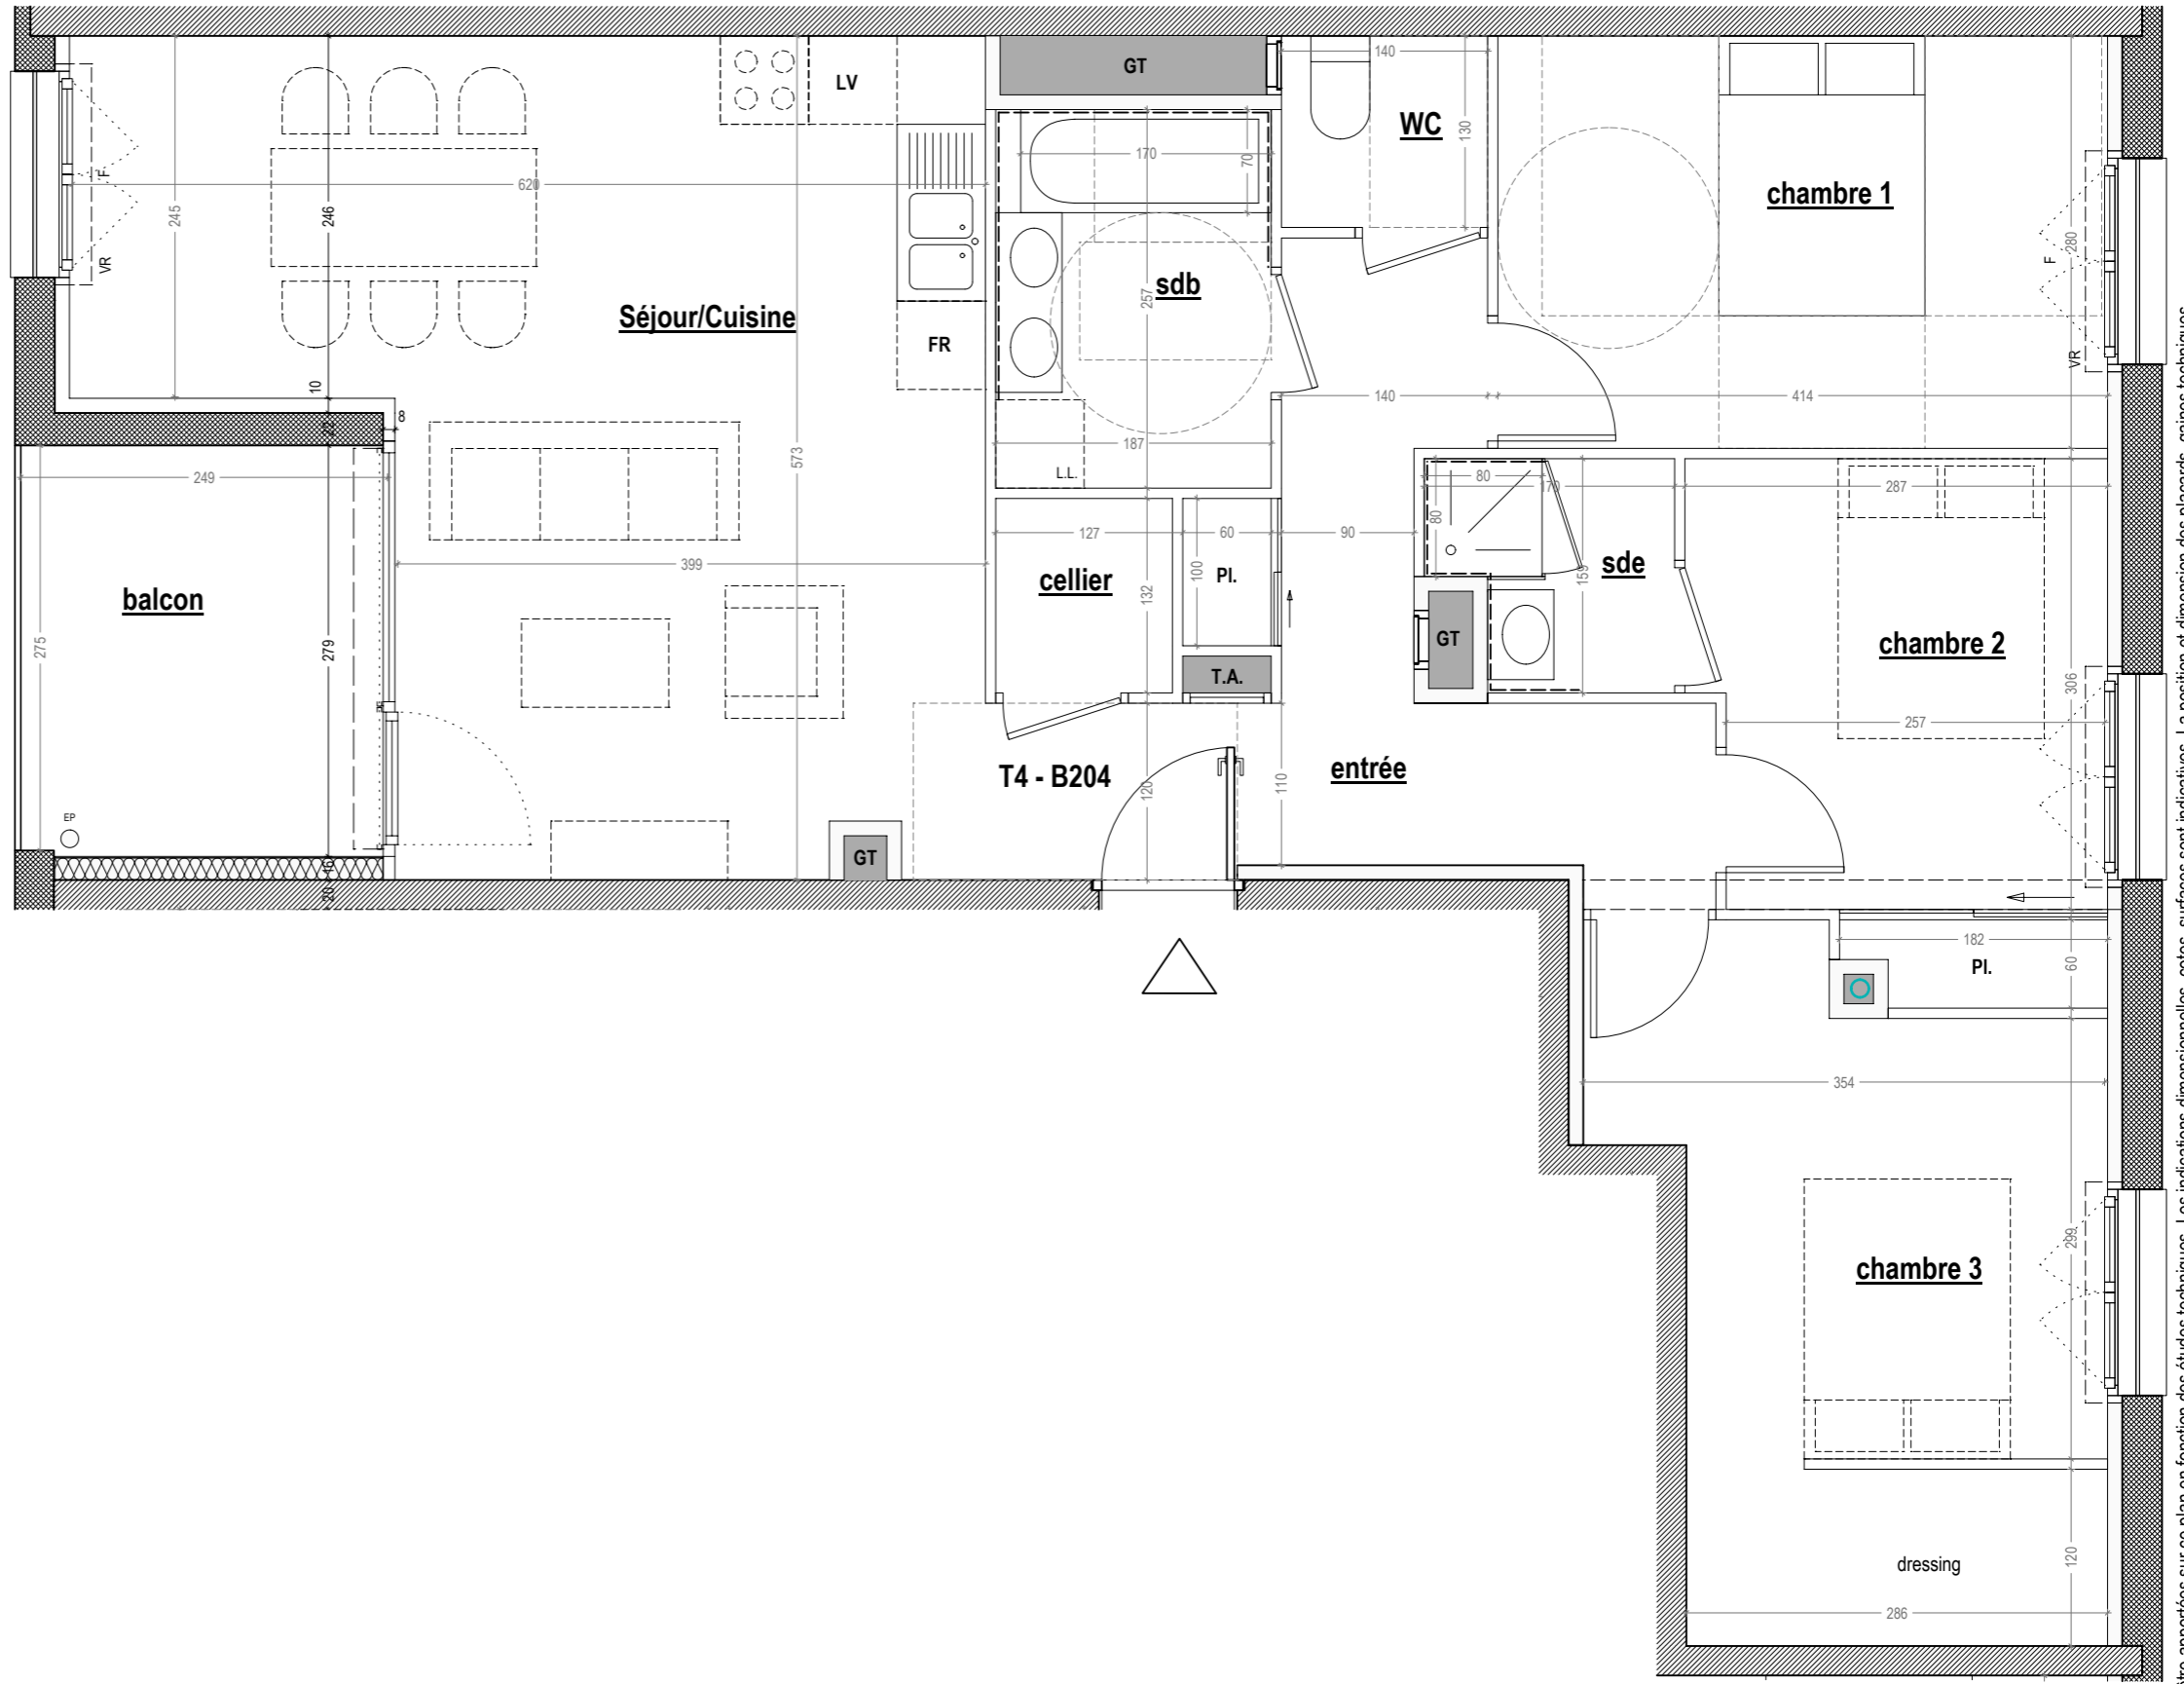

- Légende**
- PF : Porte Fenêtre
 - F : Fenêtre
 - All : Allège
 - LL : Lave-linge
 - T.A. : Tableau d'abonné
 - GT : Gaine technique
 - PI. : Placard
 - VR : Volet roulant

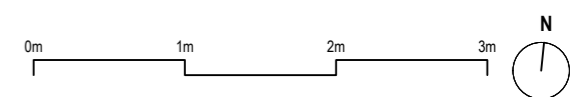

Des modifications sont susceptibles d'être apportées sur ce plan en fonction des études techniques. Les indications dimensionnelles, cotes, surfaces sont indicatives. La position et dimension des placards, gaines techniques, canalisations intérieures et extérieures est indicative. Les relobées, les poutres, les faux-plafonds, caissons de volets roulants, trappes de gaines ne sont pas systématiquement représentés. Les représentations de mobilier et plantations ne sont pas contractuelles. Les équipements techniques, radiateurs, nourrices eau chaude eau froide et chauffage, descentes eaux pluviales ne sont pas systématiquement représentés. Les représentations de mobilier et plantations ne sont pas contractuelles.