



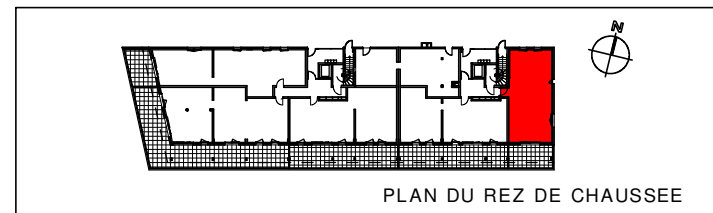

**PLUR/MMC** PROMOTEUR IMMOBILIER DEPUIS 1993 **PLAN DE VENTE** le 10 MAI 2023 **atelier A**

BATIMENT	N°	Type	Etage
A	A1-001	T3	RDC

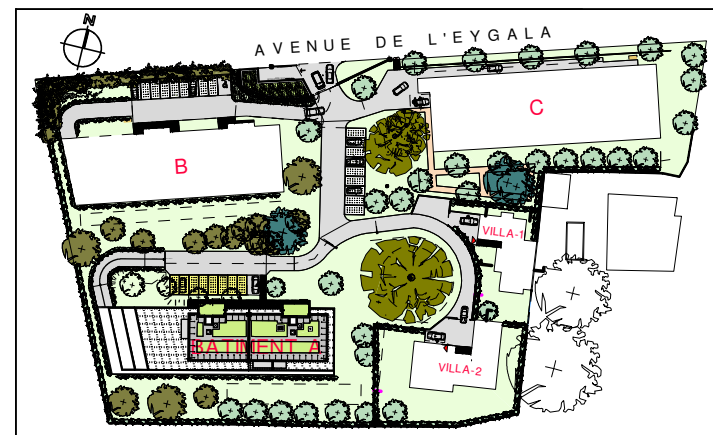

Séjour/cuisine	34.33m <sup>2</sup>
Chambre1	9.76m <sup>2</sup>
Chambre2	11.84m <sup>2</sup>
Salle de bains	5.19m <sup>2</sup>
Wc	1.97m <sup>2</sup>
Dégagement	8.28m <sup>2</sup>
Rgt.	1.58m <sup>2</sup>




<b>TOTAL</b>	<b>72.95m<sup>2</sup></b>
Terrasse	19.76m <sup>2</sup>

### LEGENDE

- VR : Volet Roulant
- PF : Porte Fenêtre
- F : Fenêtre
- LL : Lave-linge
- LV : Lave-vaisselle
- TA : Tableau d'abonné
- PL : Placard
- Le terme "Seuil" est utilisé pour une hauteur comprise entre 0 et 10cm
- Le terme "Marche" est utilisé pour une hauteur > 10cm

Faux-Plafond

**PROVISOIRE**

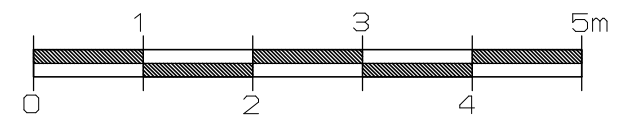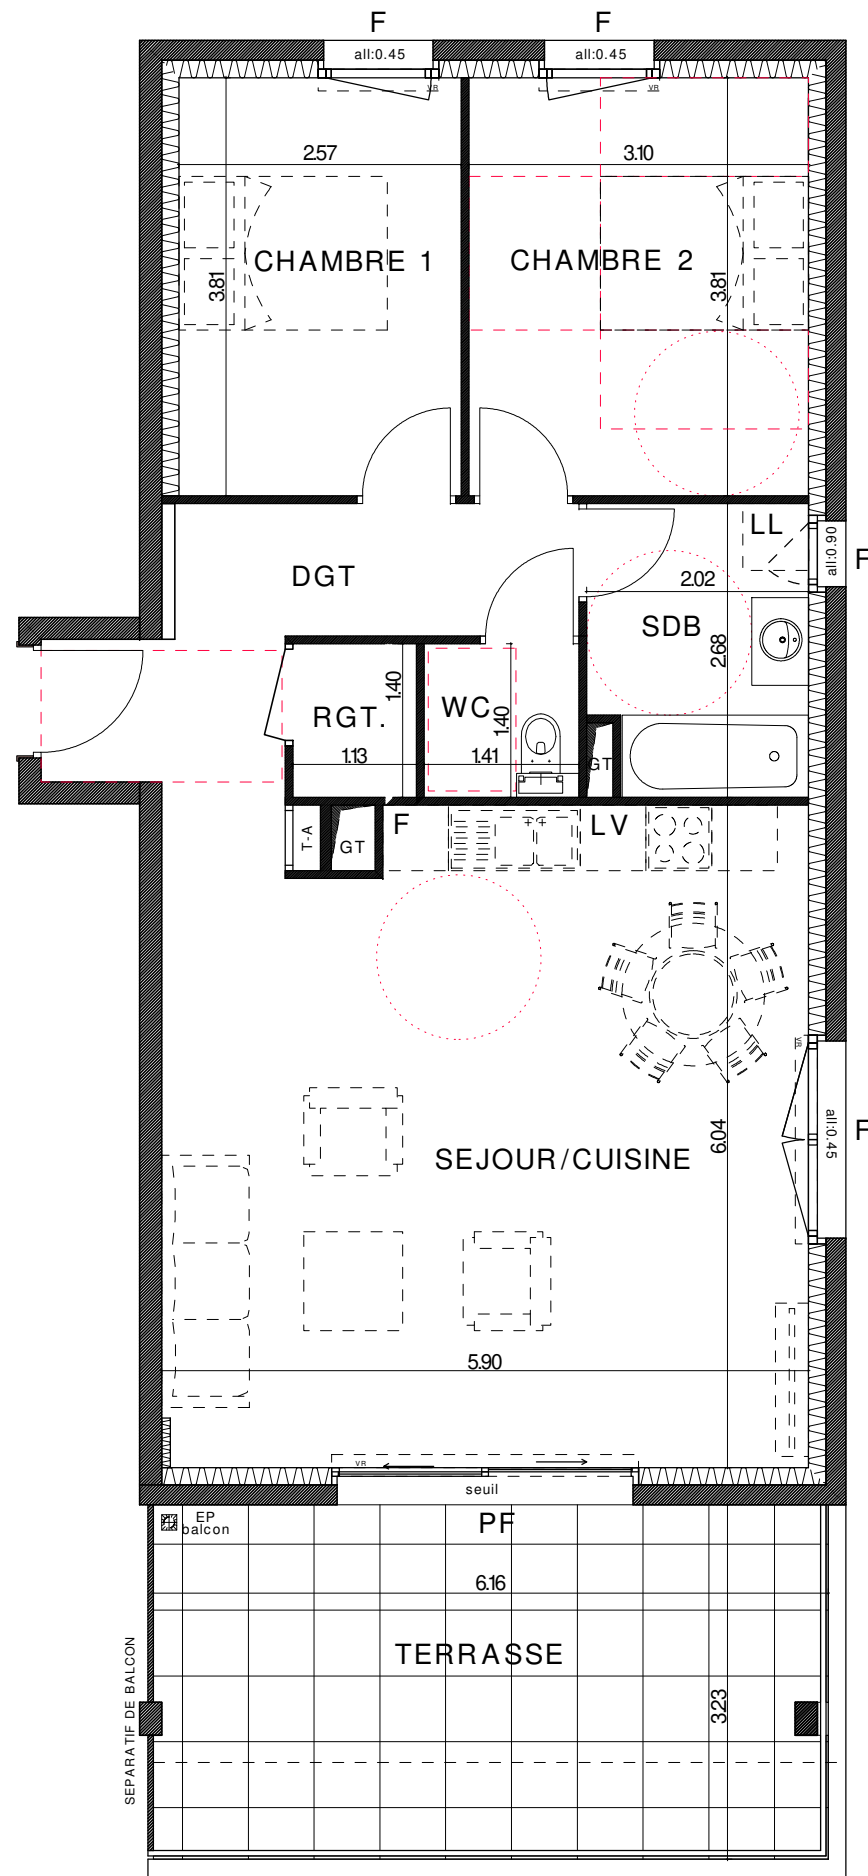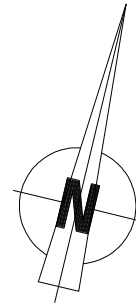

Des modifications sont susceptibles d'être apportées sur ce plan en fonction des études techniques de la réalisation de ce programme. Les indications portées sur ce plan, cotes, surfaces ainsi que la position des éléments techniques sont indicatives. Les retombées, les poutres, faux-plafonds, radiateurs, volets roulants ne sont pas systématiquement représentés. Les indications des équipements, mobilier et plantations ne sont pas contractuelles.