



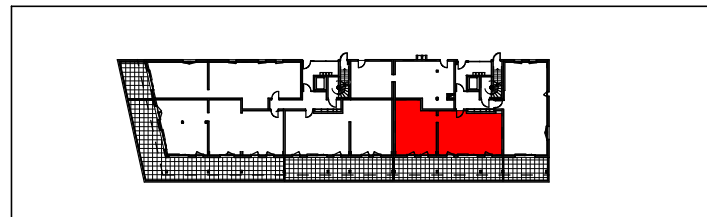



PLUR/MMMO PROMOTEUR IMMOBILIER DEPUIS 1993
PLAN DE VENTE
 le 10 MAI 2023
atelier A

BATIMENT	N°	Type	Etage
A	A1-002	T4	RDC

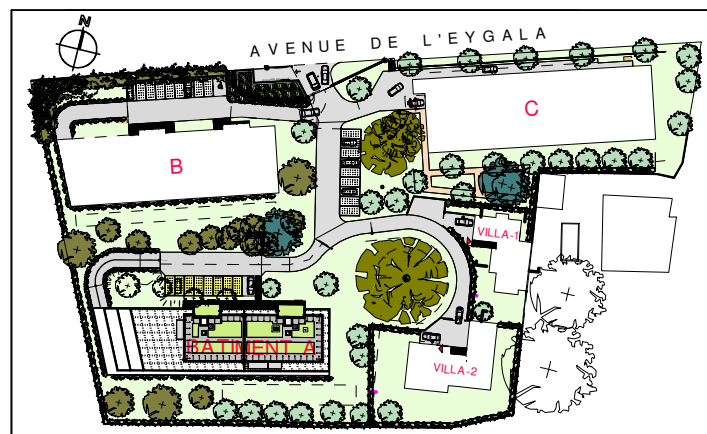

Séjour/cuisine	36.39m ²
Chambre1	10.27m ²
Chambre2	10.42m ²
Chambre3	12.67m ²
Salle de bains	6.54m ²
Wc	2.85m ²
Dégagement+placard	9.46m ²


TOTAL	88.60m²
Terrasse	48.00m²

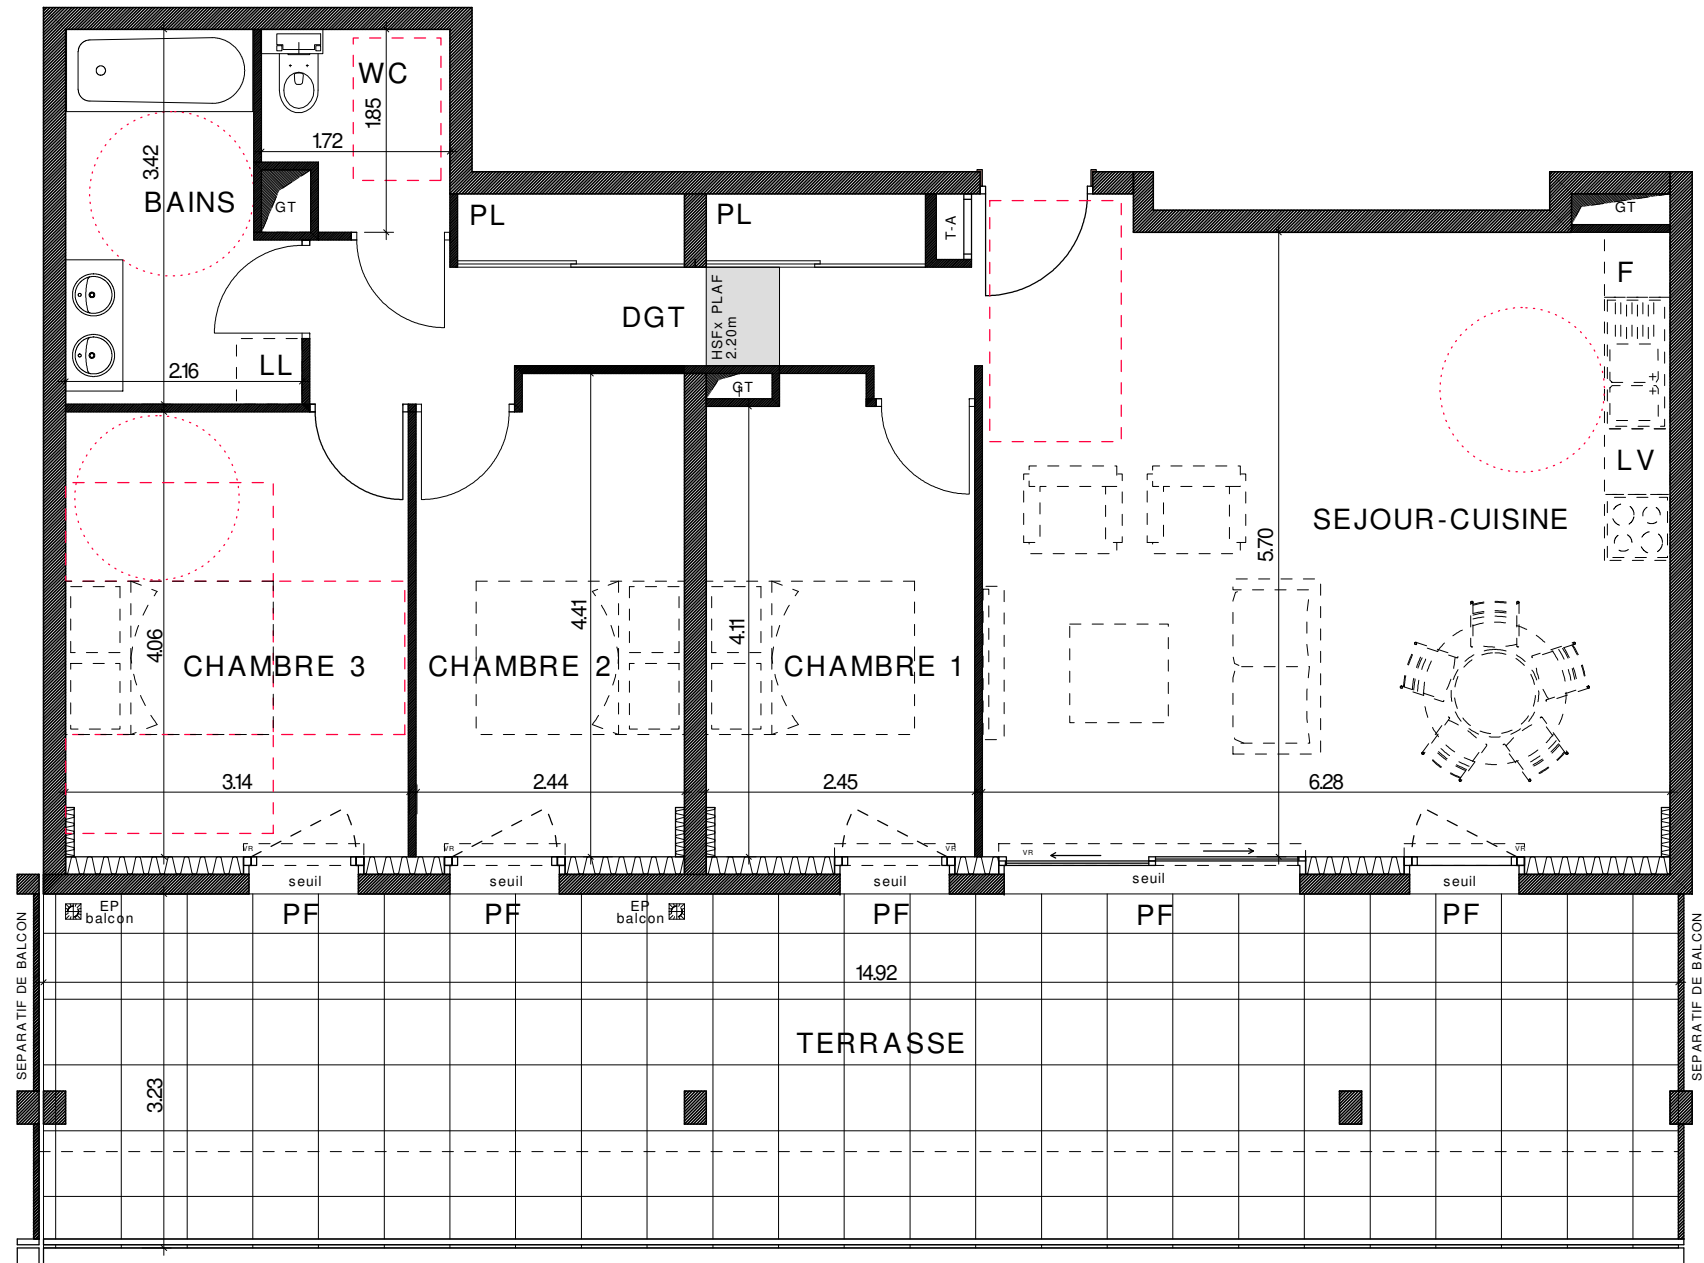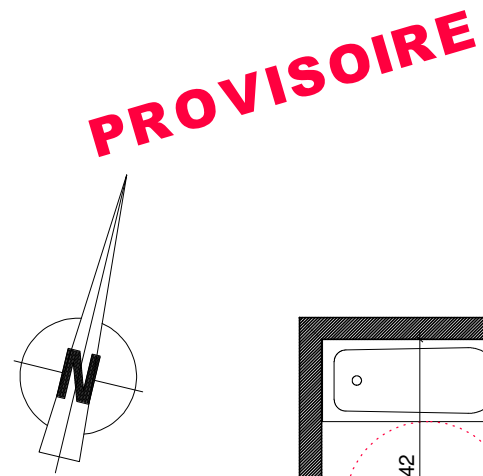

LEGENDE

VR : Volet Roulant
 PF : Porte Fenêtre
 F : Fenêtre
 LL : Lave-linge
 LV : Lave-vaisselle
 TA : Tableau d'abonné
 PL : Placard
 Le terme "Seuil" est utilisé pour une hauteur comprise entre 0 et 10cm
 Le terme "Marche" est utilisé pour une hauteur > 10cm

Faux-Plafond

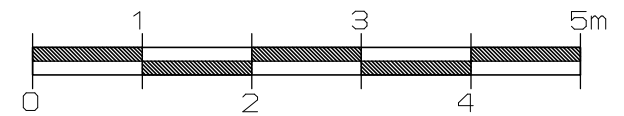

Des modifications sont susceptibles d'être apportées sur ce plan en fonction des études techniques de la réalisation de ce programme. Les indications portées sur ce plan, cotes, surfaces ainsi que la position des éléments techniques sont indicatives. Les retombées, les poutres, faux-plafonds, radiateurs, volets roulants ne sont pas systématiquement représentés. Les indications des équipements, mobilier et plantations ne sont pas contractuelles.