



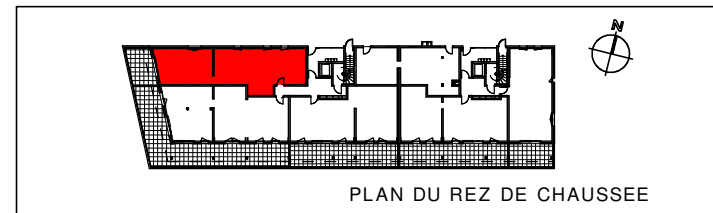



**PLAN DE VENTE**  
 le 10 MAI 2023

BATIMENT	N°	Type	Etage
A	A2-003	T4	RDC

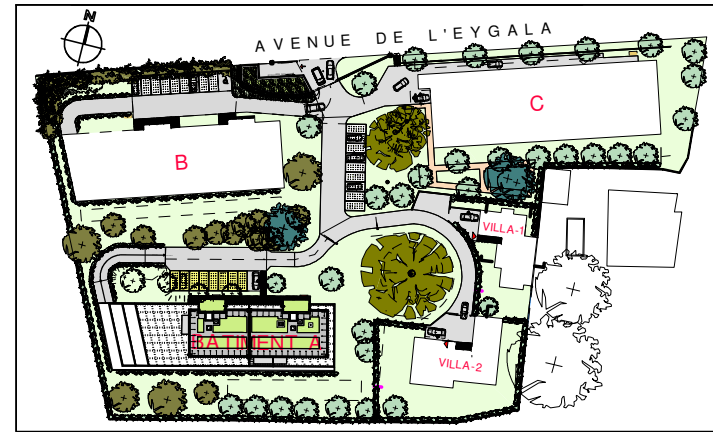


Séjour/cuisine	38.06m <sup>2</sup>
Chambre1	11.01m <sup>2</sup>
Chambre2	10.60m <sup>2</sup>
Chambre3	12.31m <sup>2</sup>
Dressing	3.19m <sup>2</sup>
Salle de bains 1	5.58m <sup>2</sup>
Salle de bains 2	3.47m <sup>2</sup>
Wc	2.02m <sup>2</sup>
Dégagement	12.93m <sup>2</sup>
Rangement	2.25m <sup>2</sup>

<b>TOTAL</b>	<b>101.59m<sup>2</sup></b>
Terrasse	18.09m <sup>2</sup>

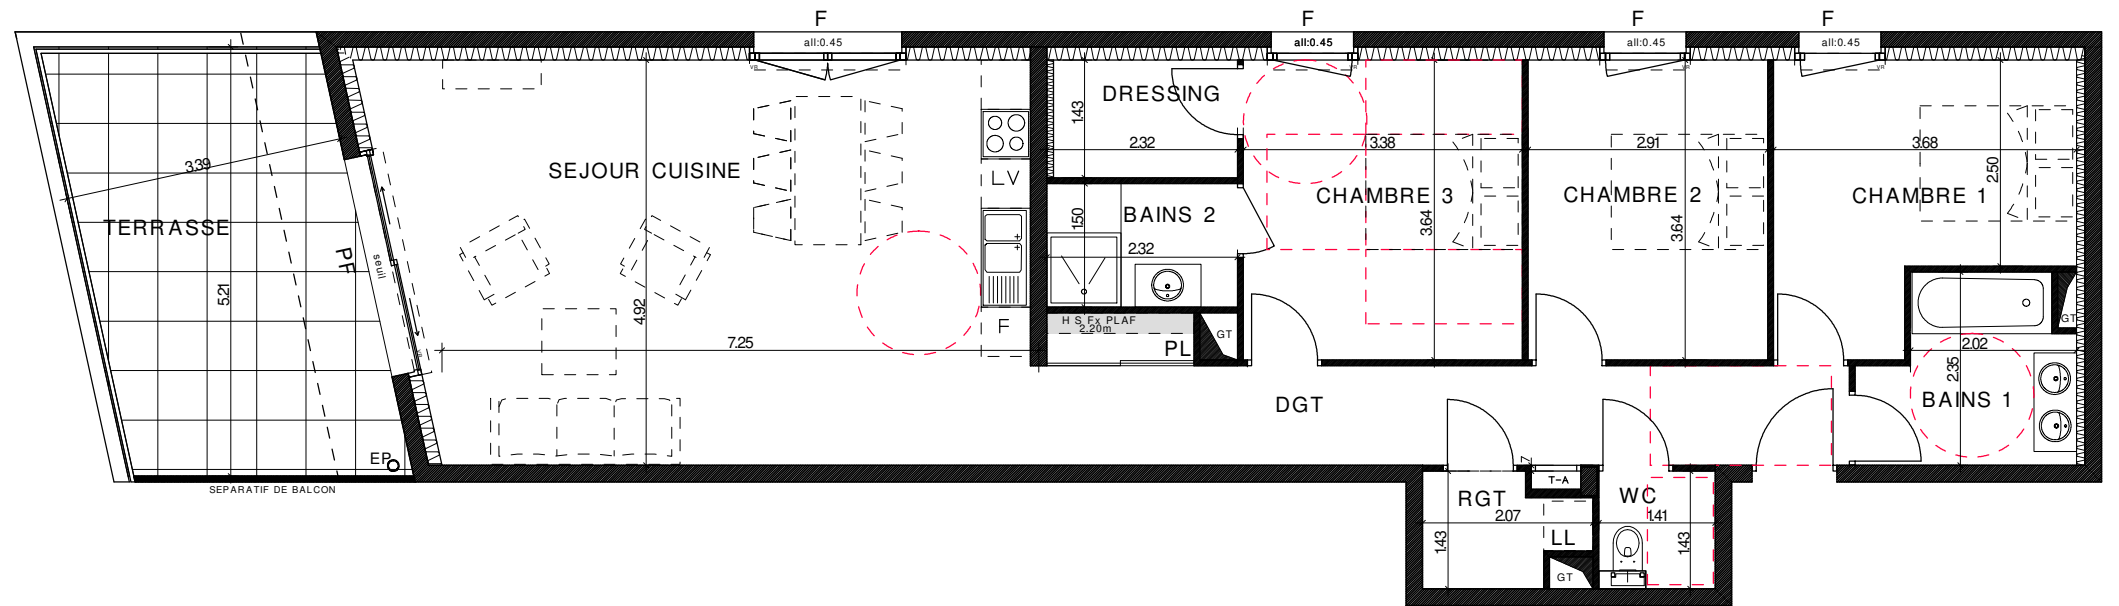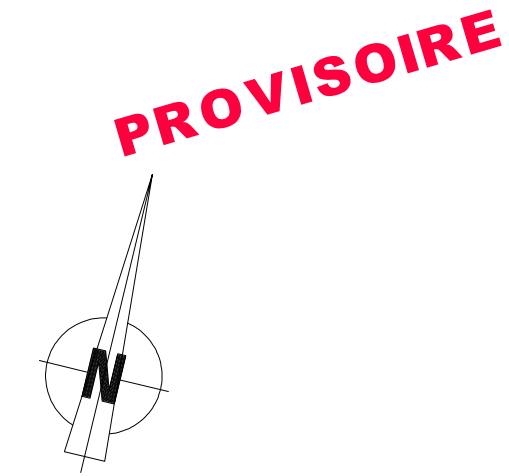

**LEGENDE**

- VR : Volet Roulant
- PF : Porte Fenêtre
- F : Fenêtre
- LL : Lave-linge
- LV : Lave-vaisselle
- TA : Tableau d'abonné
- PL : Placard
- Le terme "Seuil" est utilisé pour une hauteur comprise entre 0 et 10cm
- Le terme "Marche" est utilisé pour une hauteur > 10cm
- Faux-Plafond

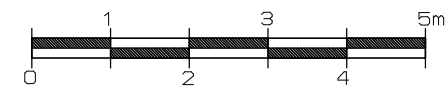

Des modifications sont susceptibles d'être apportées sur ce plan en fonction des études techniques de la réalisation de ce programme. Les indications portées sur ce plan, cotées, surfaces ainsi que la position des éléments techniques sont indicatives. Les retombées, les poutres, faux-plafonds, radiateurs, volets roulants ne sont pas systématiquement représentés. Les indications des équipements, mobilier et plantations ne sont pas contractuelles.