





PLUR/IMMO
 PROMOTEUR IMMOBILIER
 DEPUIS 1992

PLAN DE VENTE
 le 10 MAI 2023


atelier
 ARCHITECTE

BATIMENT	N°	Type	Etage
A	A2-103	T4	NIV1

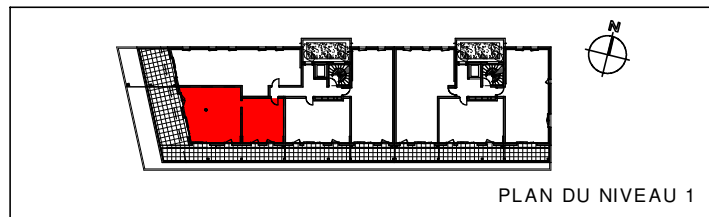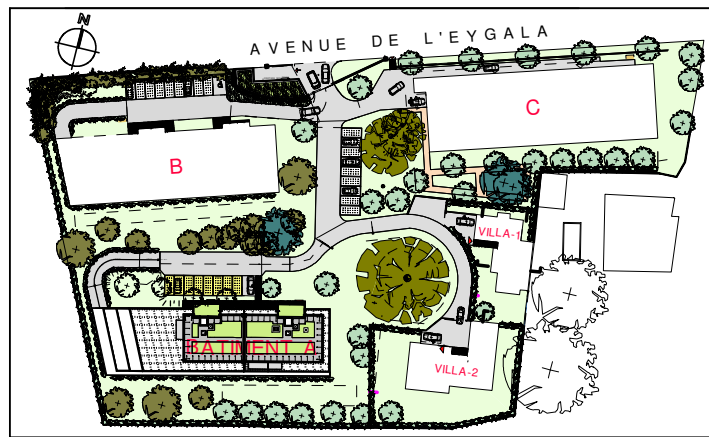

Séjour/cuisine	38.16m ²
Chambre1	10.63m ²
Chambre2	13.36m ²
Chambre3	10.75m ²
Salle de bains	4.53m ²
Wc	1.97m ²
Dégagement+placard	9.17m ²


TOTAL	88.57m²
Terrasse+balcon	68.24m ²

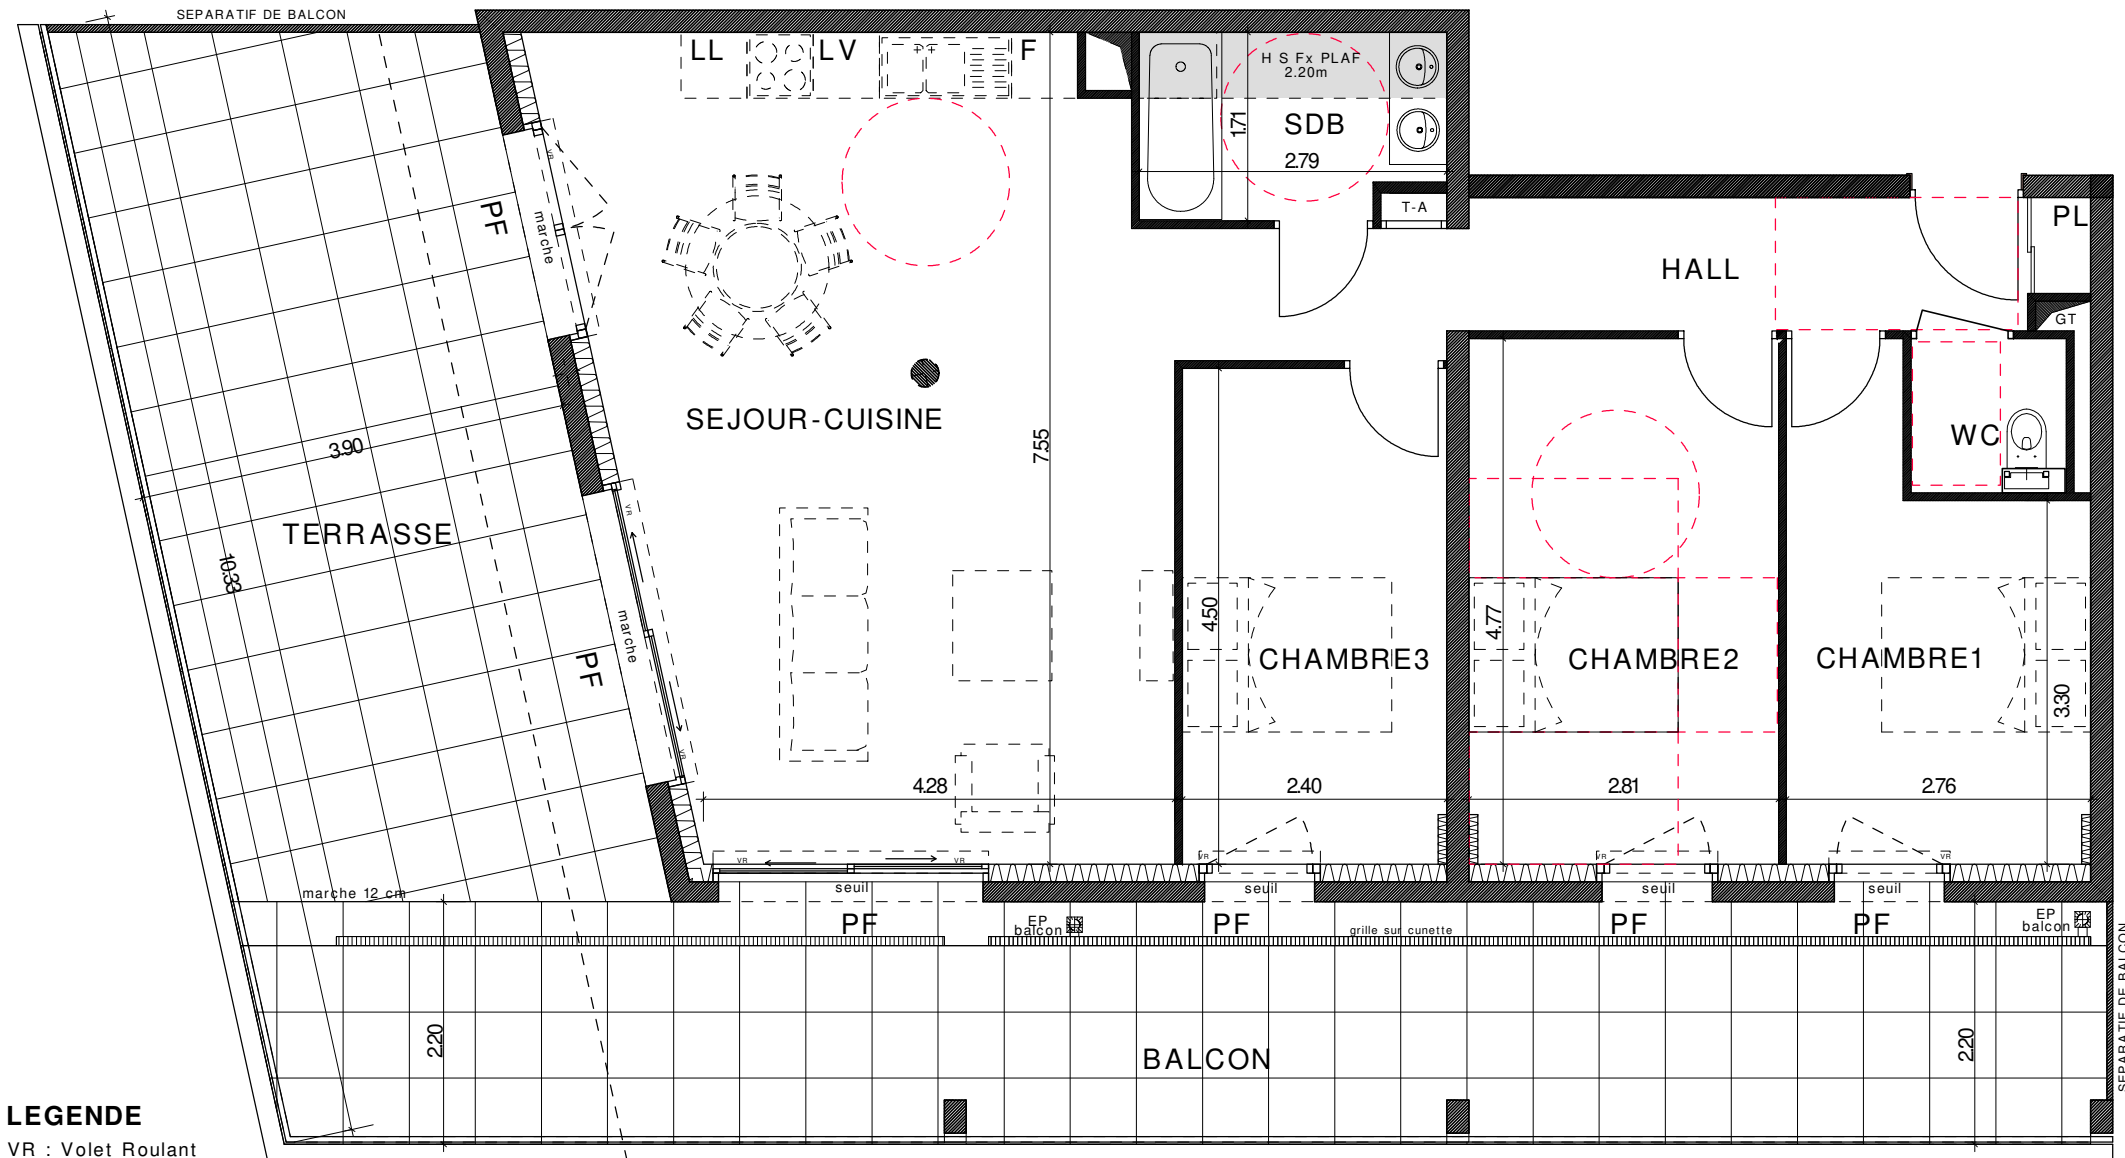

LEGENDE

VR : Volet Roulant
 PF : Porte Fenêtre
 F : Fenêtre
 LL : Lave-linge
 LV : Lave-vaisselle
 TA : Tableau d'abonné
 PL : Placard
 Le terme "Seuil" est utilisé pour une hauteur comprise entre 0 et 10cm
 Le terme "Marche" est utilisé pour une hauteur > 10cm

Faux-Plafond

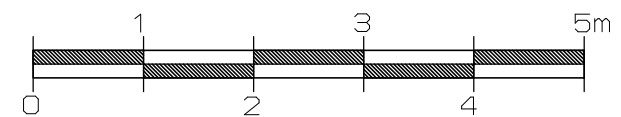

Des modifications sont susceptibles d'être apportées sur ce plan en fonction des études techniques de la réalisation de ce programme. Les indications portées sur ce plan, cotées, surfaces ainsi que la position des éléments techniques sont indicatives. Les retombées, les poutres, faux-plafonds, radiateurs, volets roulants ne sont pas systématiquement représentés. Les indications des équipements, mobilier et plantations ne sont pas contractuelles.