



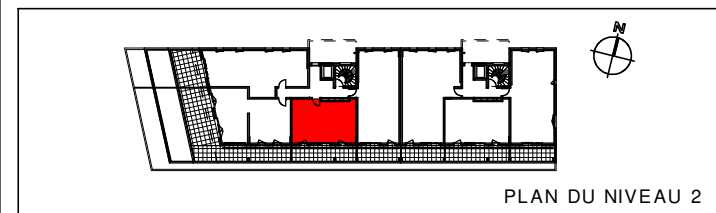



PLUR/MMC
PLAN DE VENTE
le 10 MAI 2023
atelier

BATIMENT	N°	Type	Etage
A	A2-202	T2	NIV2

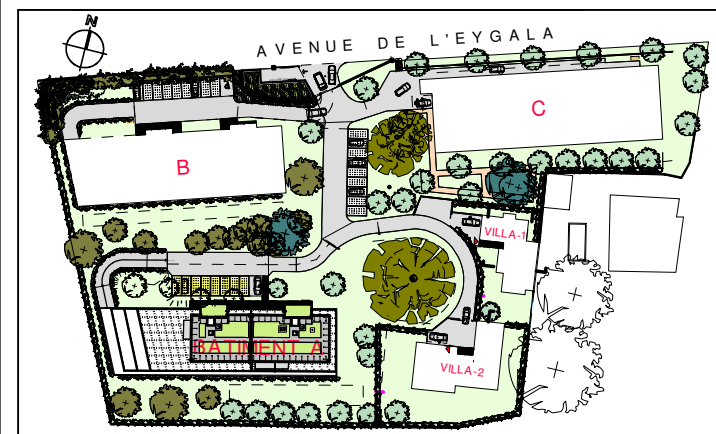

Séjour/cuisine	28.86m ²
Chambre	12.08m ²
Salle de bains	4.93m ²
Wc	1.97m ²
Dégagement+placard	1.77m ²

TOTAL	49.61m²
Balcon	19.27m ²

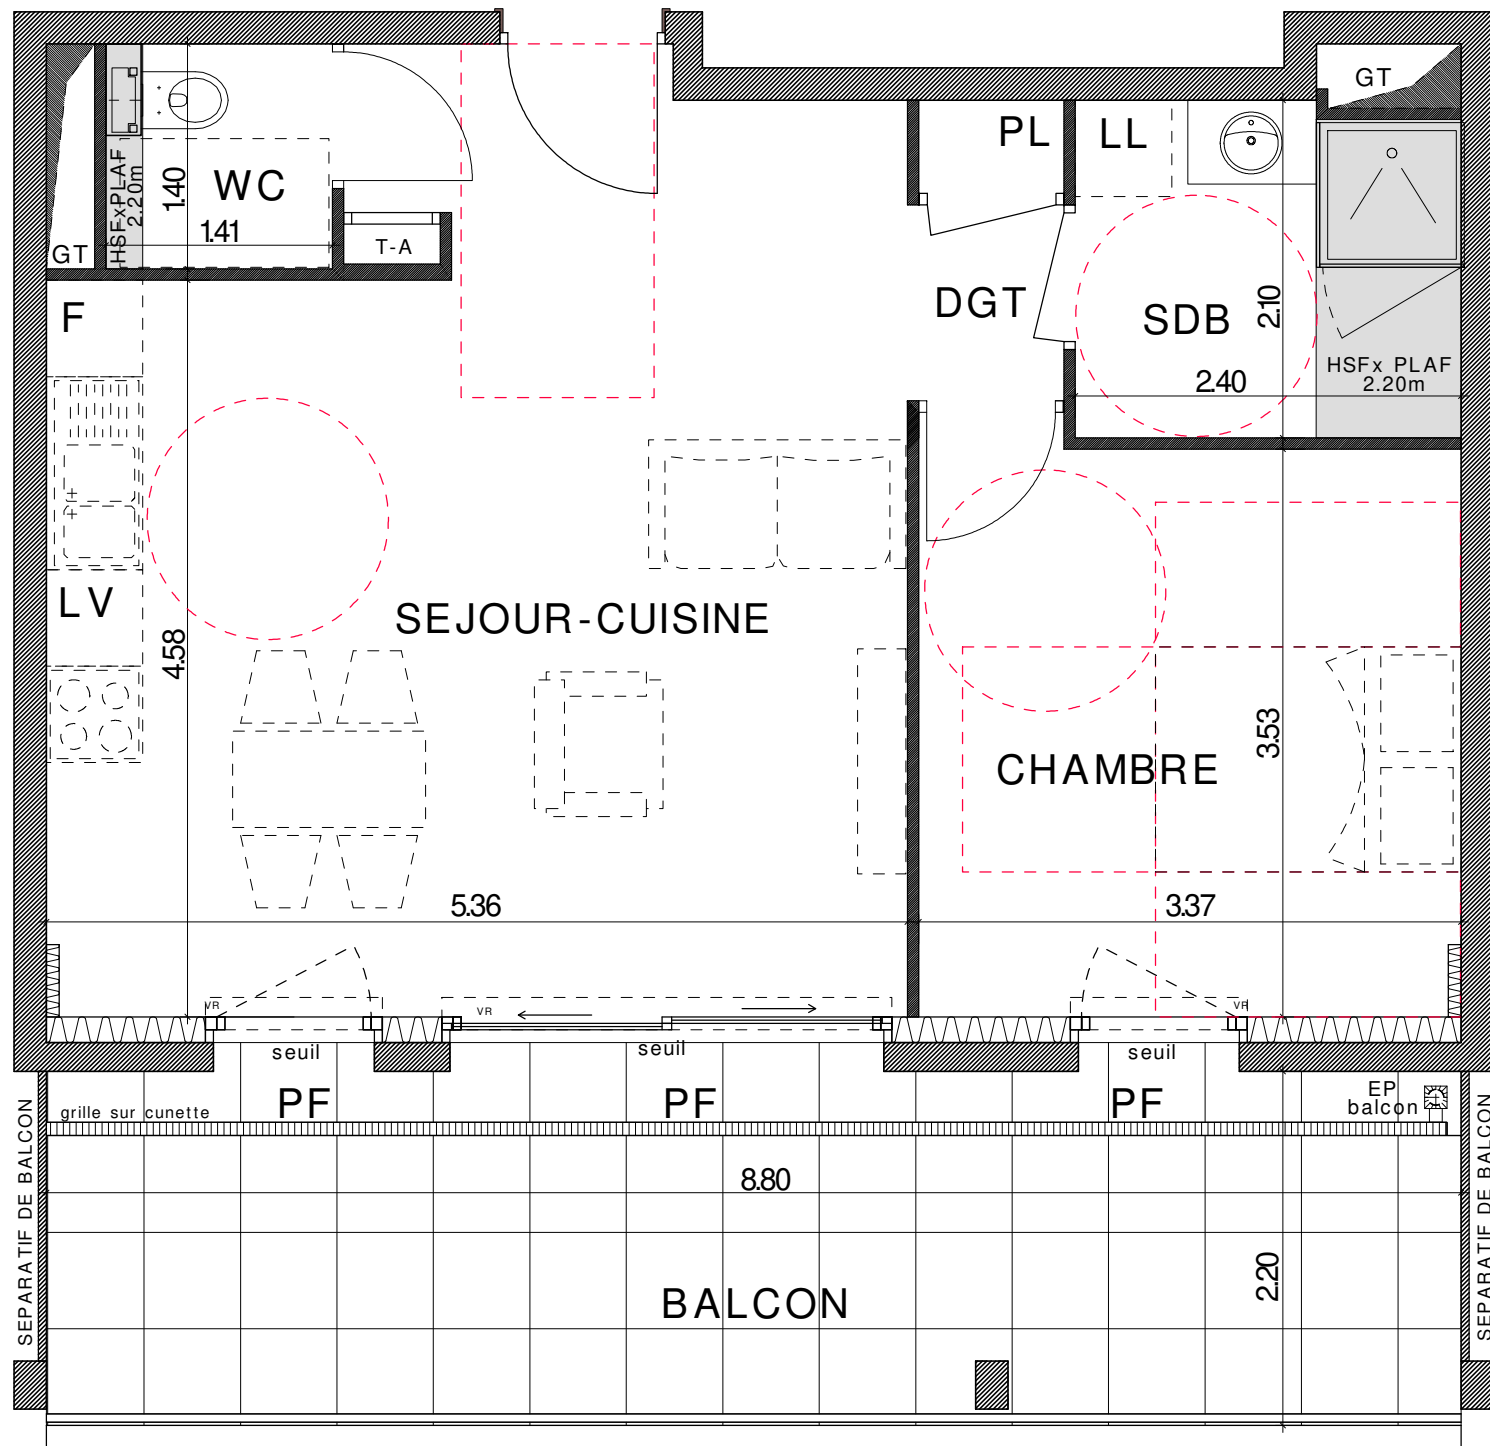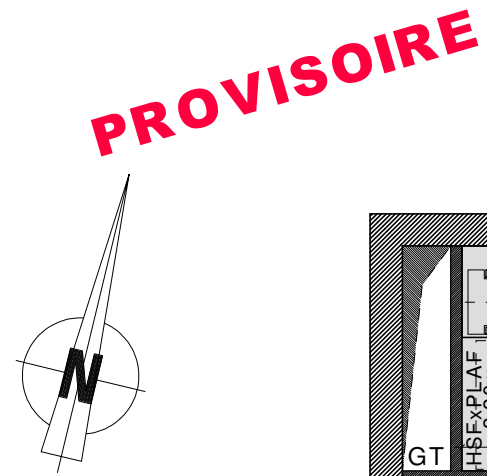

LEGENDE

- VR : Volet Roulant
- PF : Porte Fenêtre
- F : Fenêtre
- LL : Lave-linge
- LV : Lave-vaisselle
- TA : Tableau d'abonné
- PL : Placard
- Le terme "Seuil" est utilisé pour une hauteur comprise entre 0 et 10cm
- Le terme "Marche" est utilisé pour une hauteur > 10cm
- Faux-Plafond

