



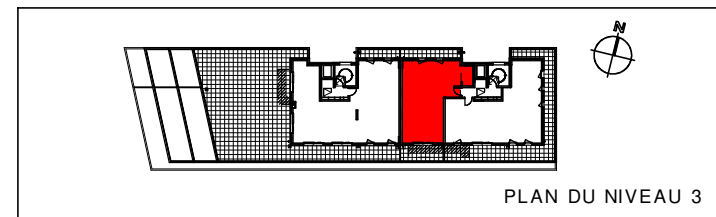

PLURIMMO PROMOTEUR IMMOBILIER DEPUIS 1995 **PLAN DE VENTE** le 10 MAI 2023 **atelier**

BATIMENT	N°	Type	Etage
A	A1-302	T3	NIV3

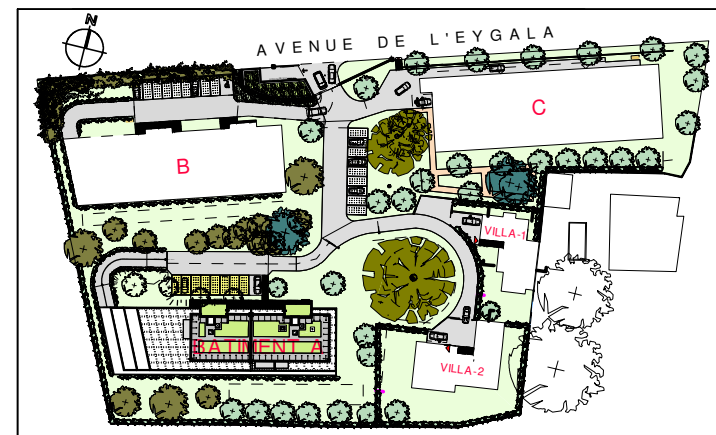

Séjour/cuisine	31.77m ²
Chambre1	10.95m ²
Chambre2	13.40m ²
Dressing	3.28m ²
Salle de bains	5.97m ²
Wc	1.93m ²
Dégagement+placard	8.98m ²
TOTAL	76.28m²




Balcon	12.91m ²
Terrasse	10.49m ²

LEGENDE

- VR : Volet Roulant
 - PF : Porte Fenêtre
 - F : Fenêtre
 - LL : Lave-linge
 - LV : Lave-vaisselle
 - TA : Tableau d'abonné
 - PL : Placard
- Le terme "Seuil" est utilisé pour une hauteur comprise entre 0 et 10cm
 Le terme "Marche" est utilisé pour une hauteur > 10cm

Faux-Plafond

PROVISOIRE

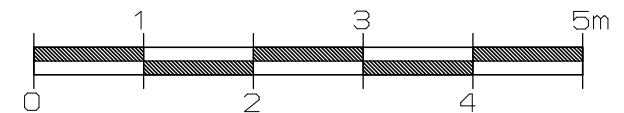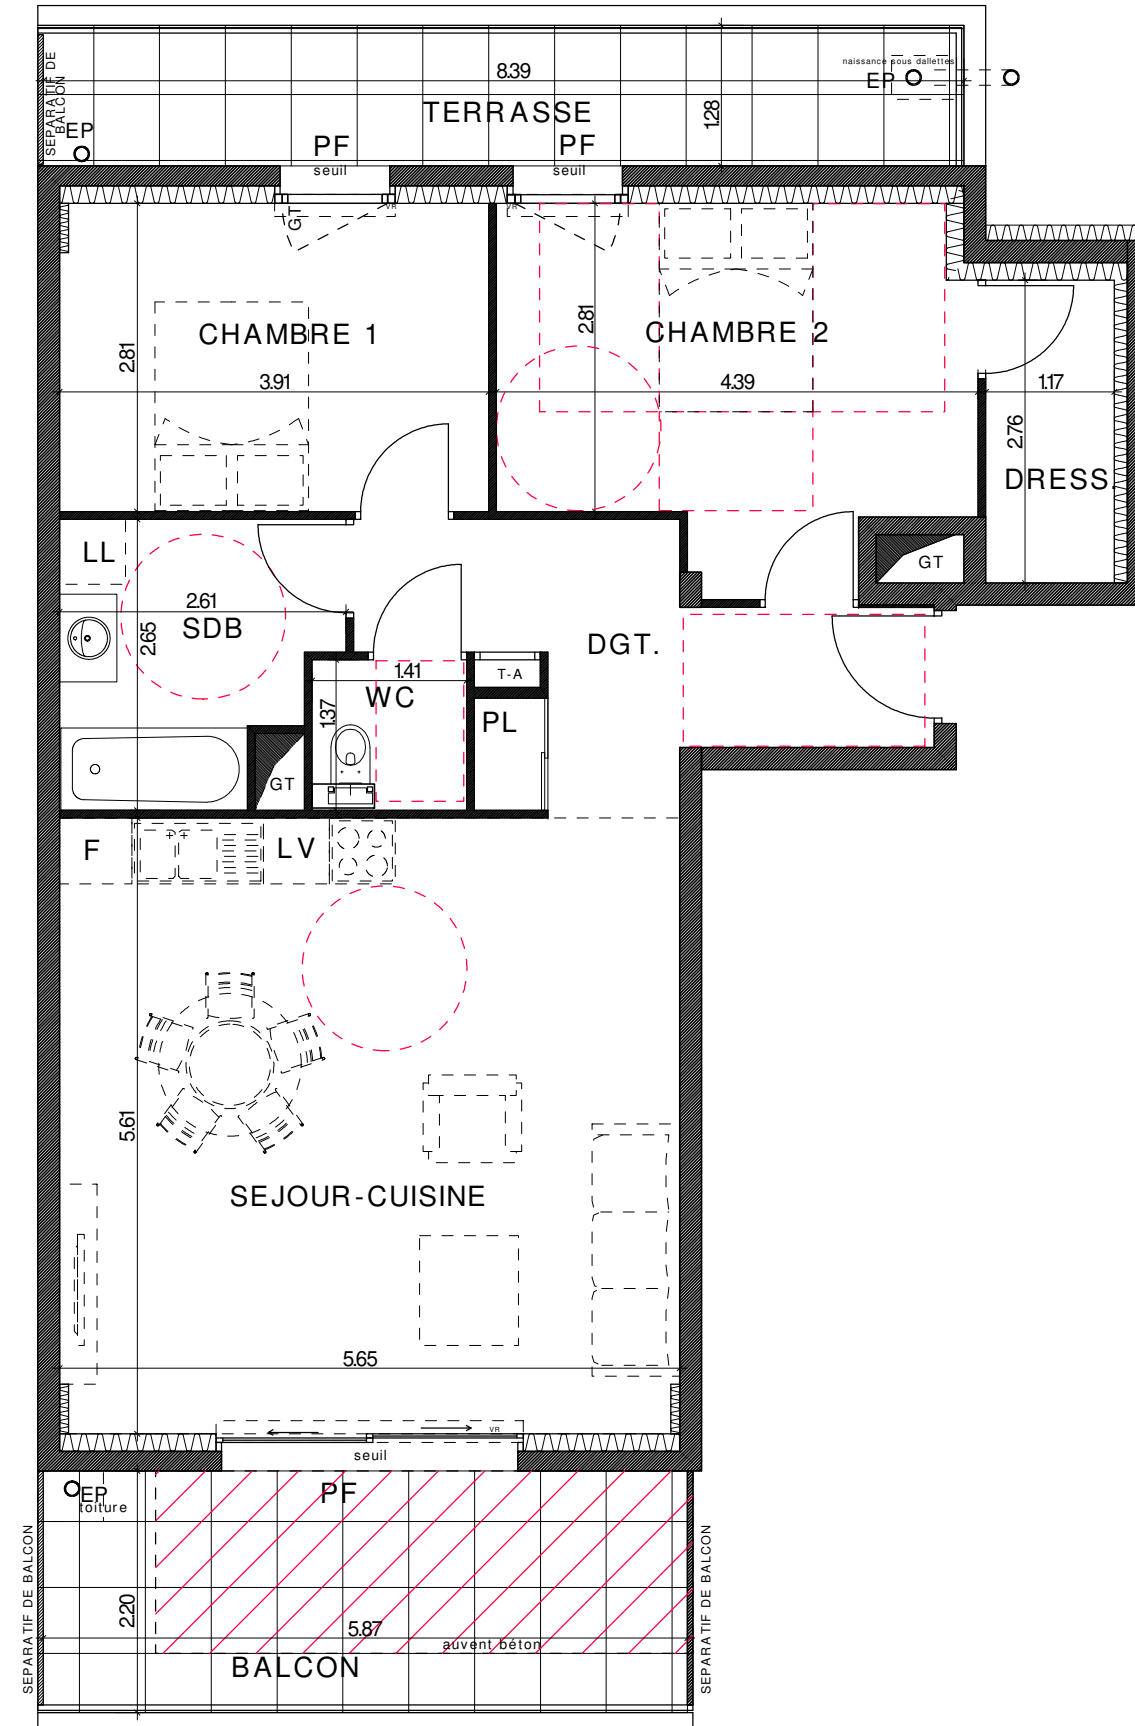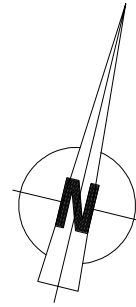

Des modifications sont susceptibles d'être apportées sur ce plan en fonction des études techniques de la réalisation de ce programme. Les indications portées sur ce plan, cotées, surfaces ainsi que la position des éléments techniques sont indicatives. Les retombées, les poutres, faux-plafonds, radiateurs, volets roulants ne sont pas systématiquement représentés. Les indications des équipements, mobilier et plantations ne sont pas contractuelles.