



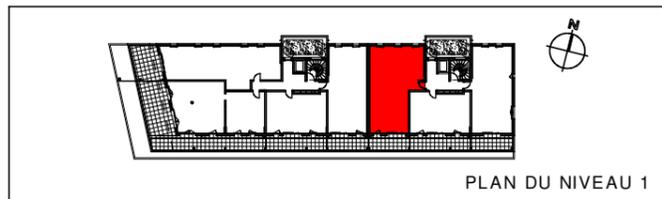

**PLUR/IMMO** PROMOTEUR IMMOBILIER DEPUIS 1992 **PLAN DE VENTE** le 10 MAI 2023 **atelier A**

BATIMENT	N°	Type	Etage
A	A1-103	T4	NIV1

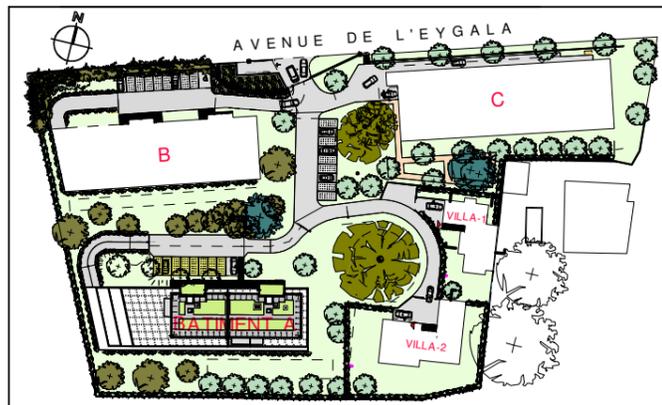



Séjour/cuisine	31.76m <sup>2</sup>
Chambre1	13.11m <sup>2</sup>
Chambre2	10.46m <sup>2</sup>
Chambre3	11.55m <sup>2</sup>
Salle de bains	5.43m <sup>2</sup>
Wc	1.96m <sup>2</sup>
Dégagement+placard	9.74m <sup>2</sup>

<b>TOTAL</b>	<b>84.01m<sup>2</sup></b>
Balcon	13.00m <sup>2</sup>



**LEGENDE**

- VR : Volet Roulant
  - PF : Porte Fenêtre
  - F : Fenêtre
  - LL : Lave-linge
  - LV : Lave-vaisselle
  - TA : Tableau d'abonné
  - PL : Placard
- Le terme "Seuil" est utilisé pour une hauteur comprise entre 0 et 10cm  
 Le terme "Marche" est utilisé pour une hauteur > 10cm

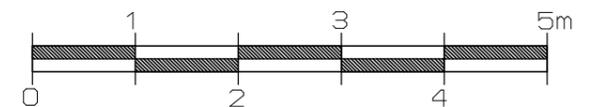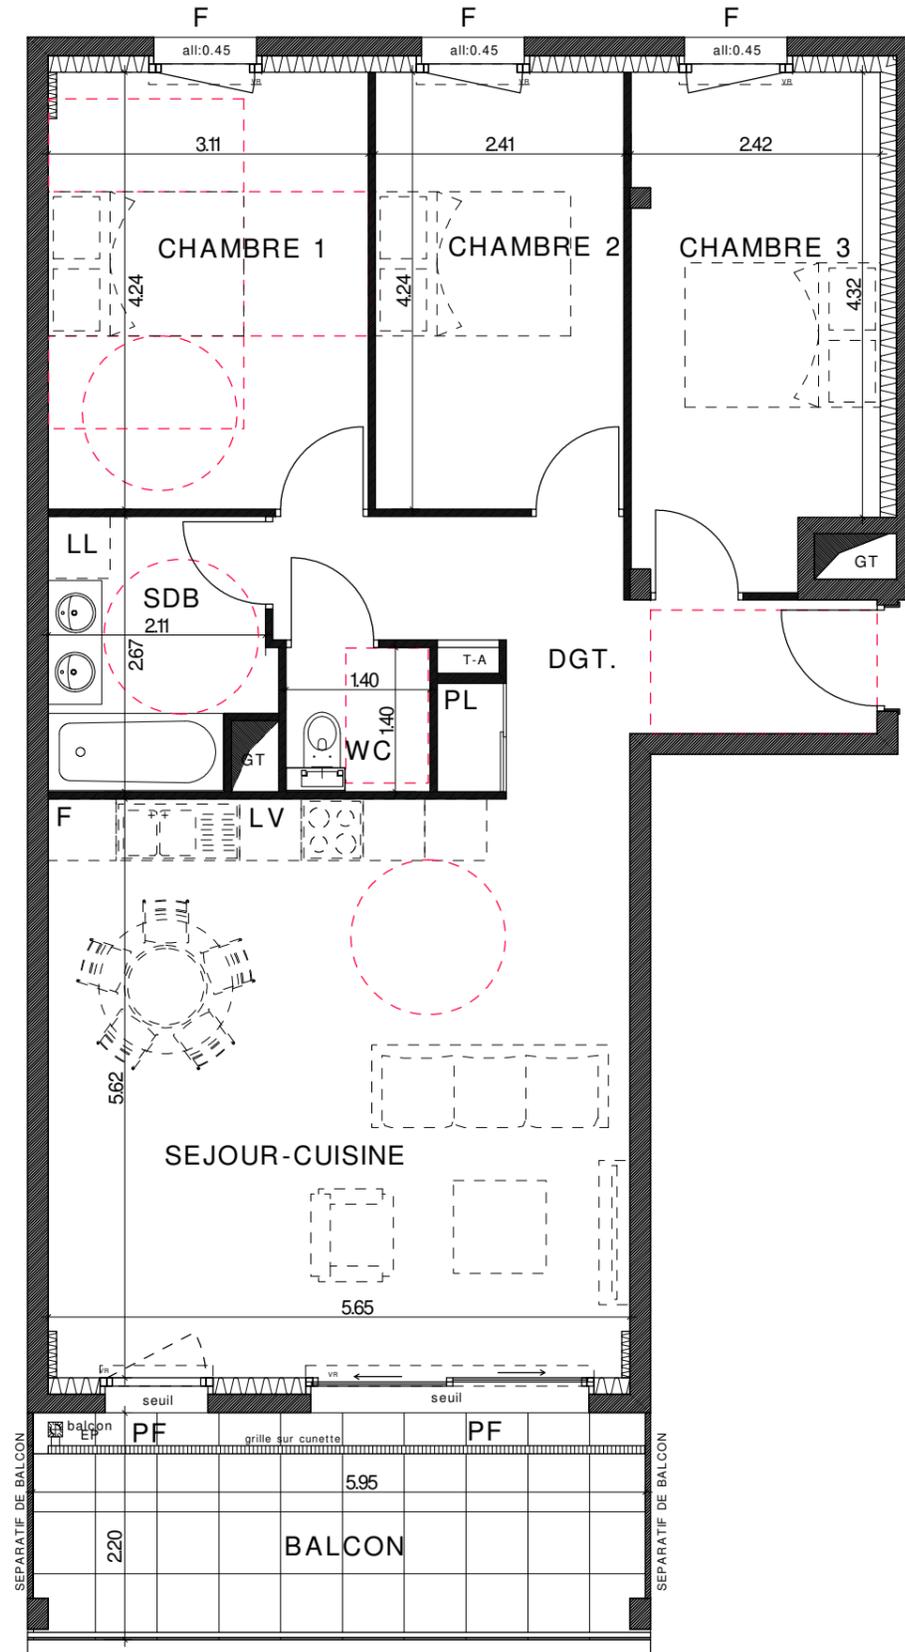

Des modifications sont susceptibles d'être apportées sur ce plan en fonction des études techniques de la réalisation de ce programme. Les indications portées sur ce plan, cotées, surfaces ainsi que la position des éléments techniques sont indicatives. Les retombées, les poutres, faux-plafonds, radiateurs, volets roulants ne sont pas systématiquement représentés. Les indications des équipements, mobilier et plantations ne sont pas contractuelles.