



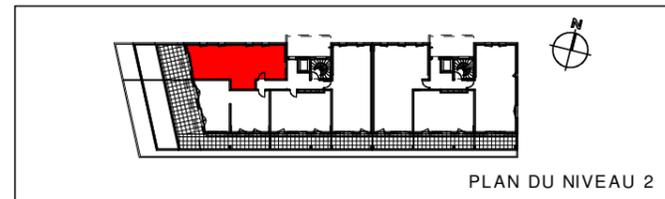


BATIMENT	N°	Type	Etage
A	A2-204	T3	NIV2

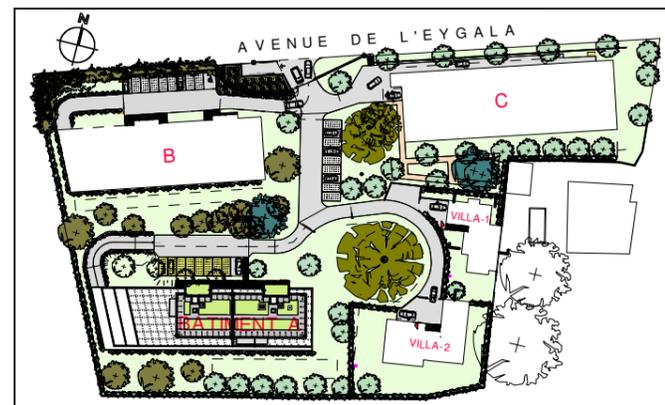

Séjour/cuisine	31.16m <sup>2</sup>
Chambre1	11.24m <sup>2</sup>
Chambre2	12.41m <sup>2</sup>
Salle de bains	5.55m <sup>2</sup>
Wc	2.01m <sup>2</sup>
Rangement	2.42m <sup>2</sup>
Dégagement	6.21m <sup>2</sup>

<b>TOTAL</b>	<b>71.00m<sup>2</sup></b>
Terrasse	20.83m <sup>2</sup>

**PROVISOIRE**

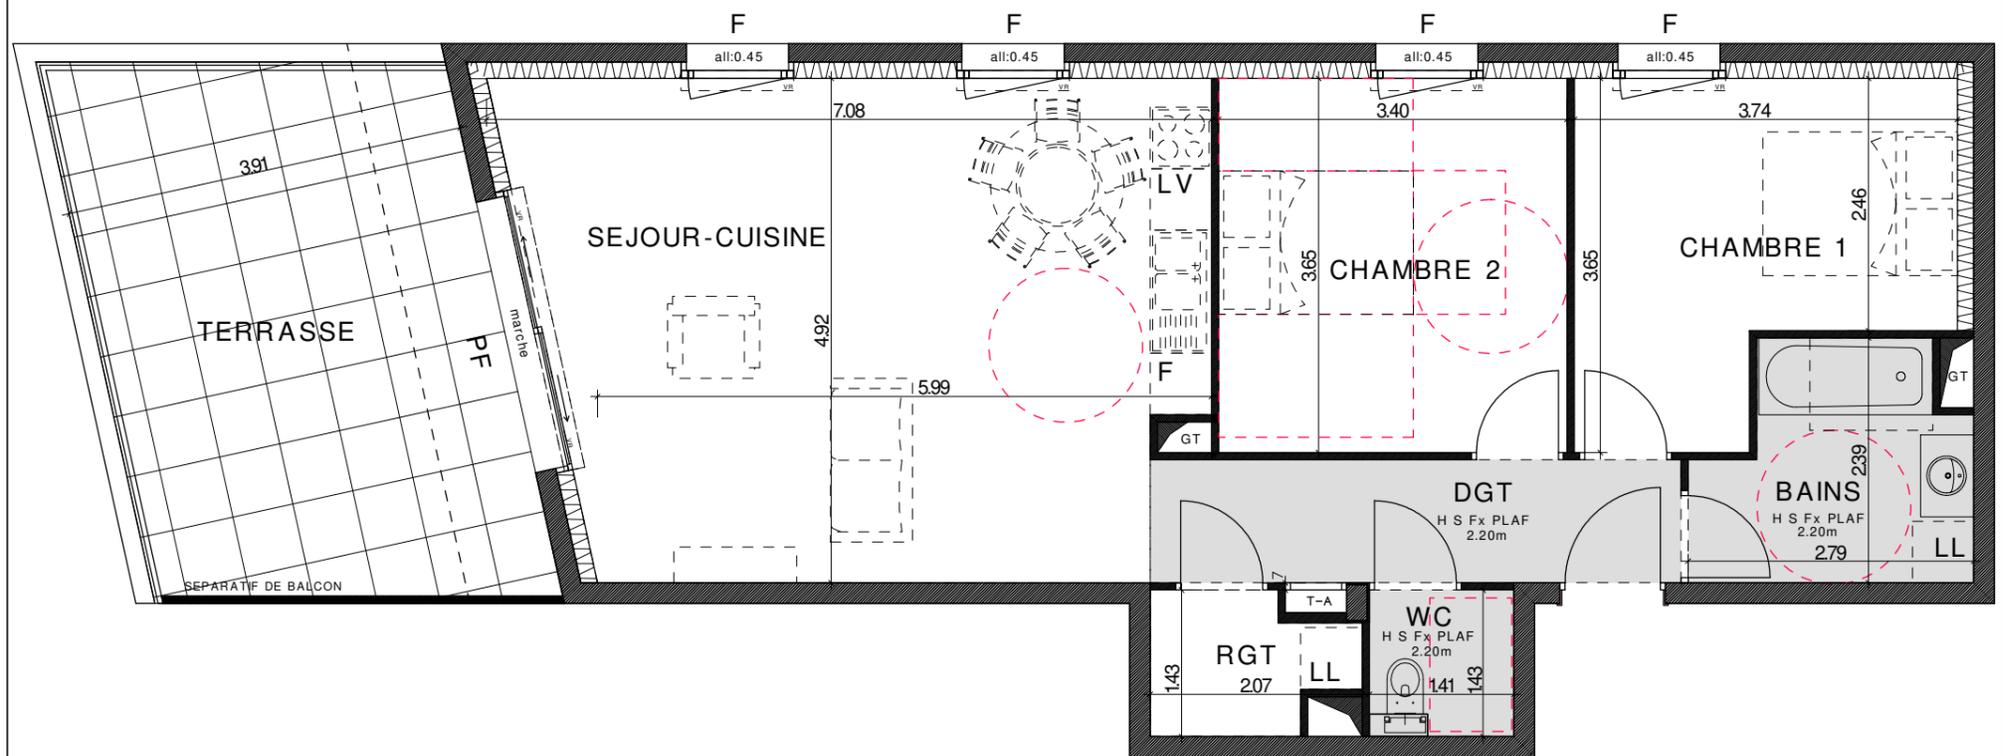

**LEGENDE**

- VR : Volet Roulant
  - PF : Porte Fenêtre
  - F : Fenêtre
  - LL : Lave-linge
  - LV : Lave-vaisselle
  - TA : Tableau d'abonné
  - PL : Placard
- Le terme "Seuil" est utilisé pour une hauteur comprise entre 0 et 10cm  
Le terme "Marche" est utilisé pour une hauteur > 10cm

Faux-Plafond

