



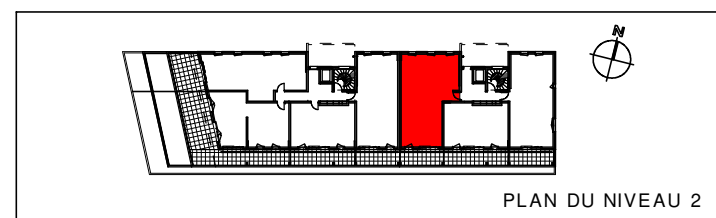

PLUR/MMO	PLAN DE VENTE	atelier
PROMOTEUR IMMOBILIER DEPUIS 1995	le 10 MAI 2023	architectes

BATIMENT	N°	Type	Etage
A	A1-203	T4	NIV2

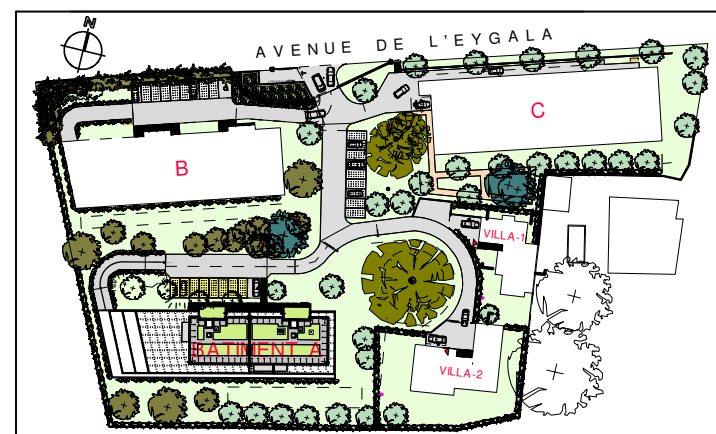

PLAN DU NIVEAU 2

Séjour/cuisine	31.76m2
Chambre1	13.11m2
Chambre2	10.46m2
Chambre3	11.55m2
Salle de bains	5.43m2
Wc	1.96m2
Dégagement+placard	9.74m2

TOTAL	84.01m2
Balcon	13.00m2

LEGENDE




VR : Volet Roulant
PF : Porte Fenêtre
F : Fenêtre
LL : Lave-linge
LV : Lave-vaisselle
TA : Tableau d'abonné
PL : Placard

Le terme "Seuil" est utilisé pour une hauteur comprise entre 0 et 10cm

Le terme "Marche" est utilisé pour une hauteur > 10cm

 Faux-Plafond

PROVISOIRE

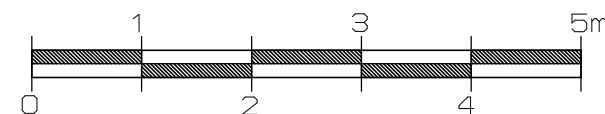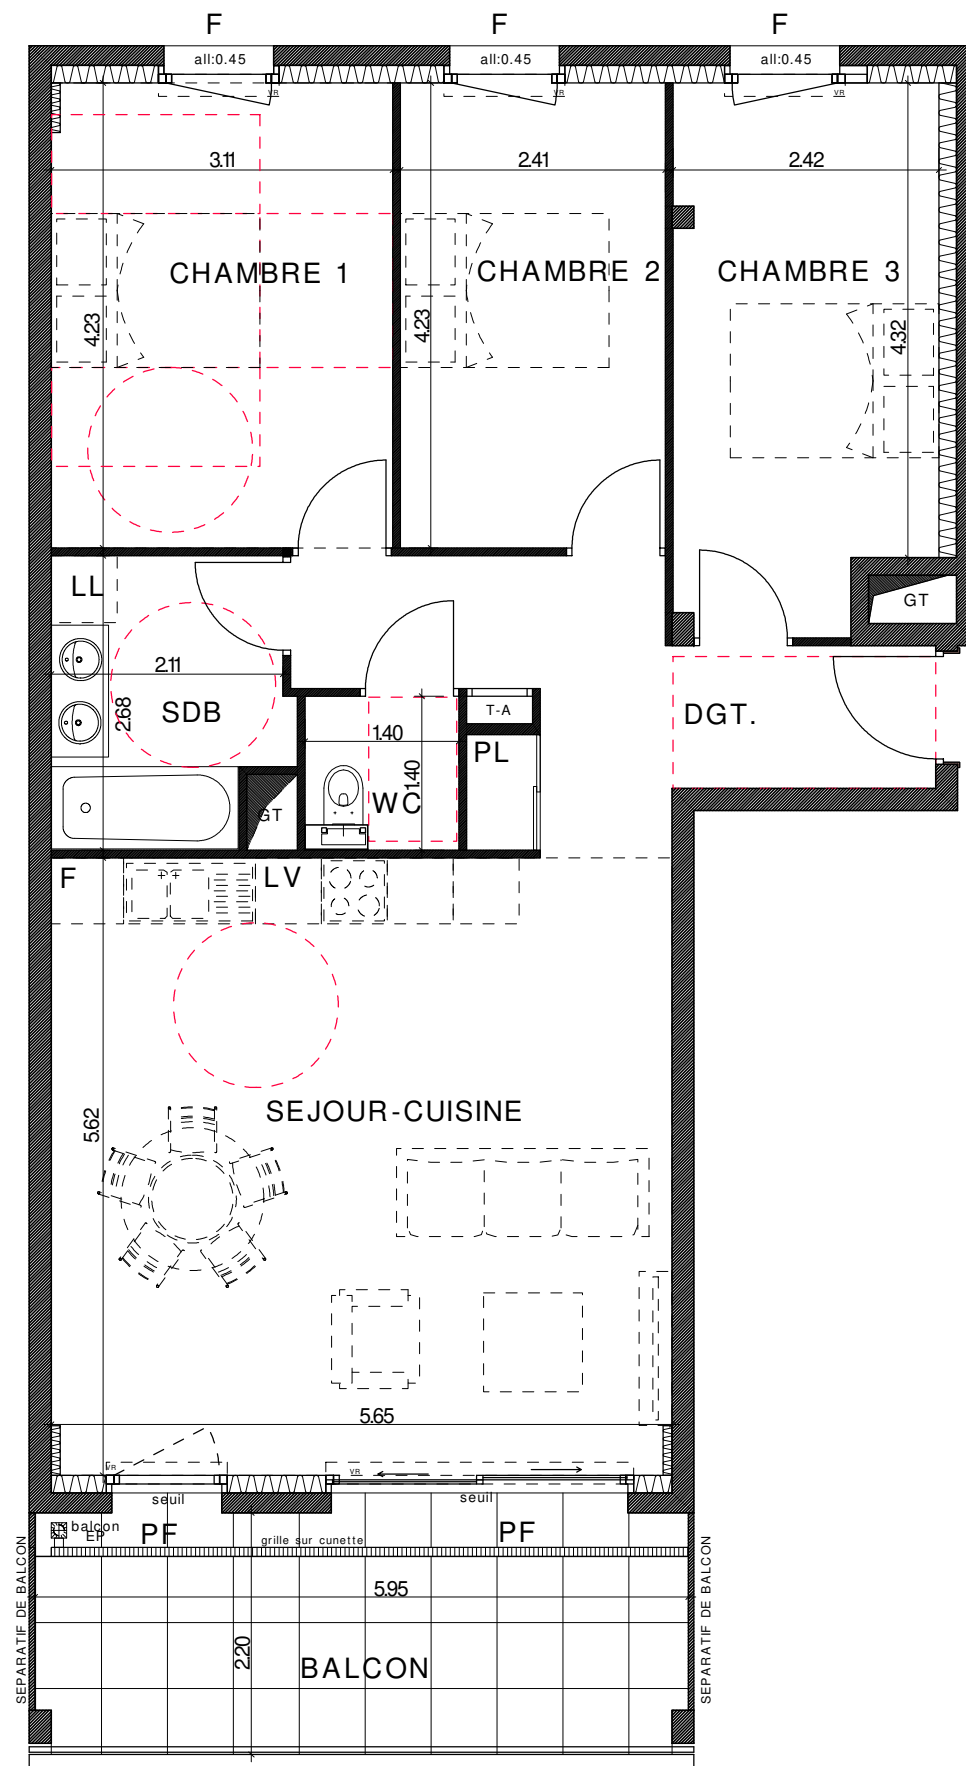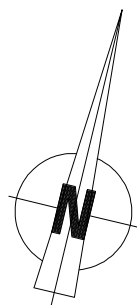

Des modifications sont susceptibles d'être apportées sur ce plan en fonction des études techniques de la réalisation de ce programme. Les indications portées sur ce plan, cotes, surfaces ainsi que la position des éléments techniques sont indicatives. Les retombées, les poutres, faux-plafonds, radiateurs, volets roulants ne sont pas systématiquement représentés. Les indications des équipements, mobilier et plantations ne sont pas contractuelles.