



PLUR/MMMO

PROMOTEUR IMMOBILIER
DEPUIS 1993


PLAN DE VENTE

le 07 DECEMBRE 2023


atelier

architectes

BATIMENT	N°	Type	Etage
VILLA	2	T4	RDC

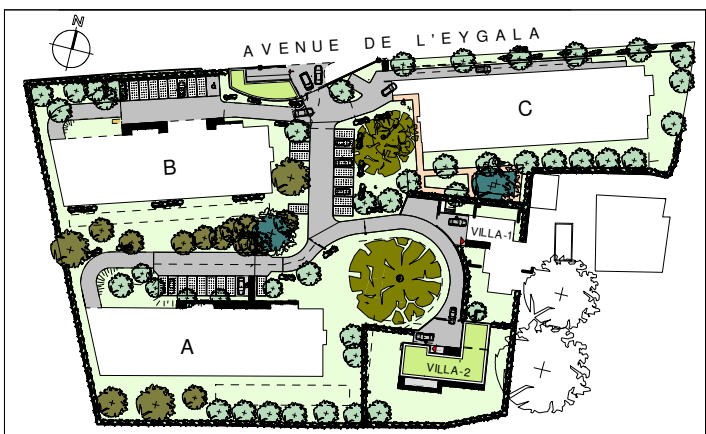

Séjour/cuisine	55.75m2
Chambre1	13.02m2
Chambre2	13.26m2
Chambre3	18.20m2
Dressing	4.31m2
Salle de bains 1	6.16m2
Salle de bains 2	5.20m2
Wc1	3.88m2
Wc2	2.78m2
Dégagement+placard	11.80m2
Hall+placard	4.21m2
Cellier	5.56m2
TOTAL	144.13m2
Garage	41.26m2
Terrasse	42m2

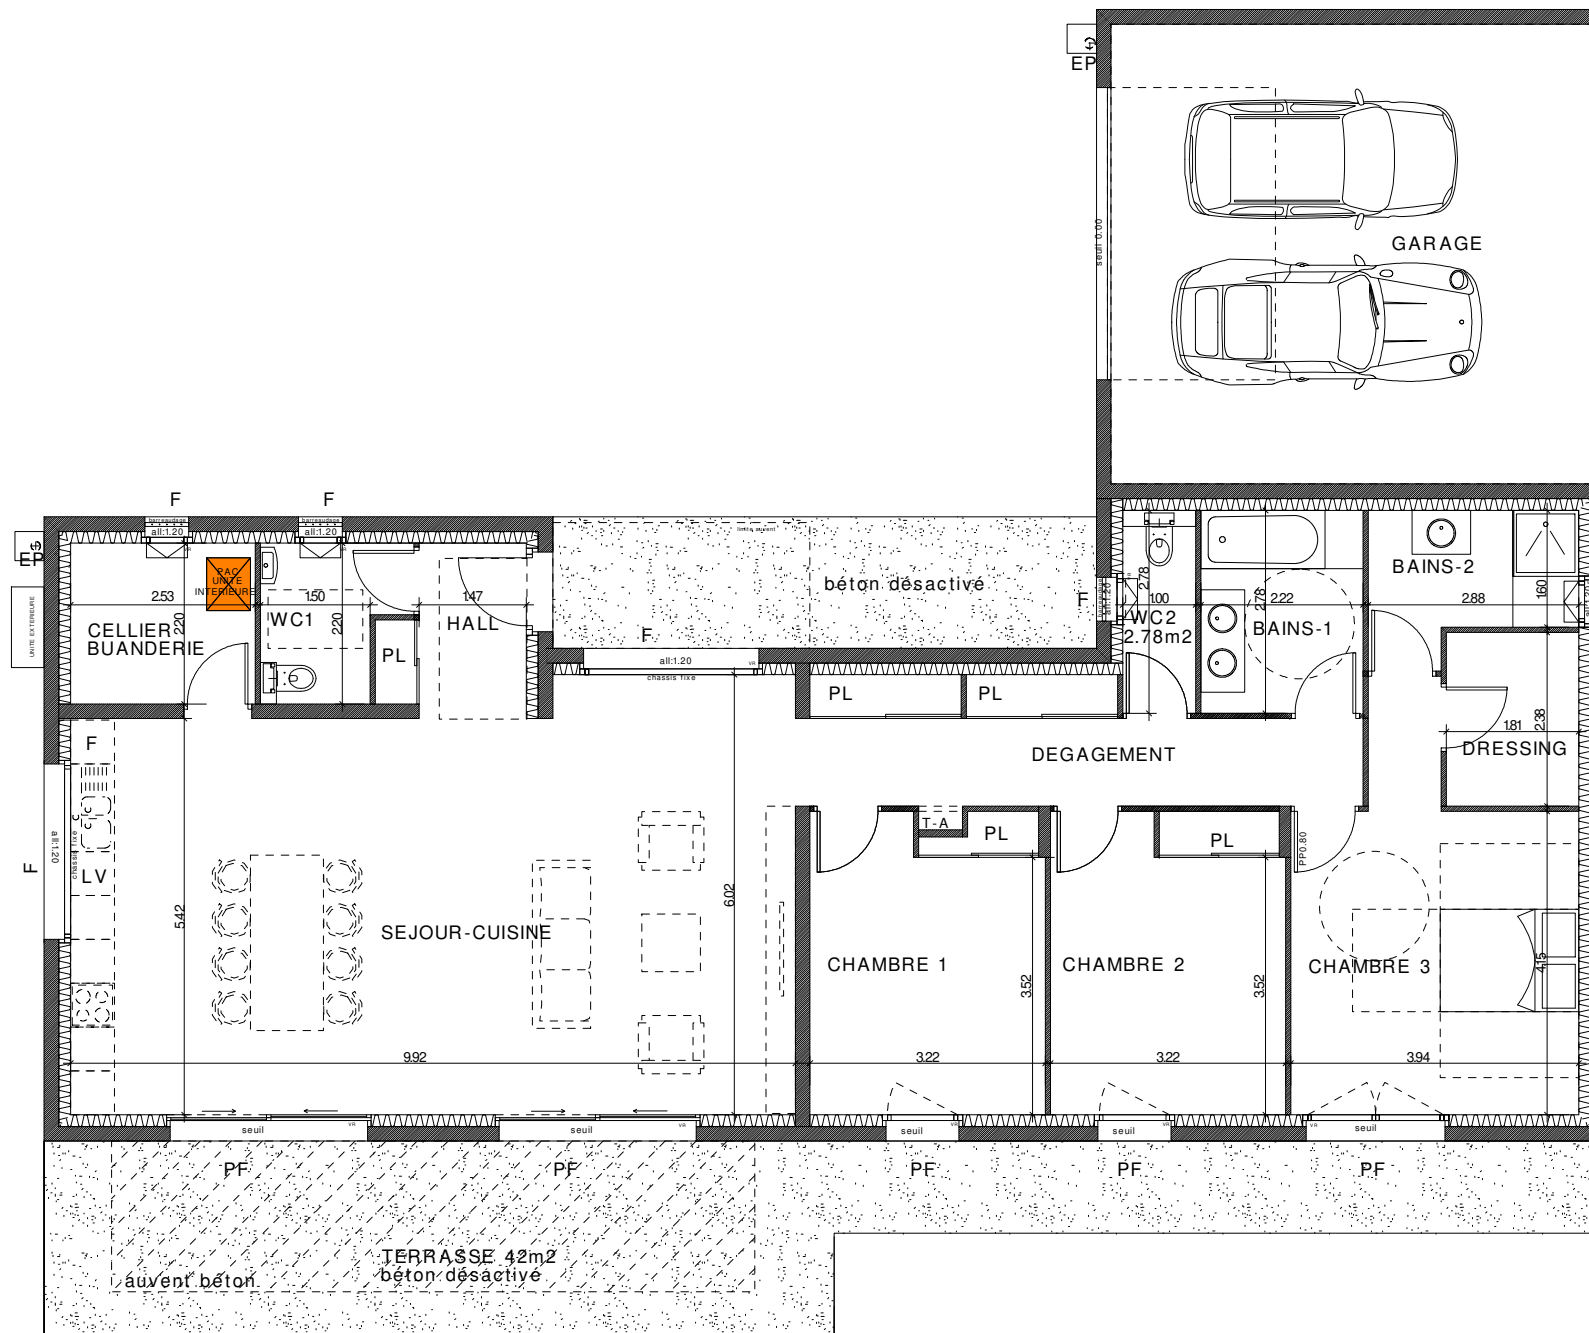

LEGENDE

VR : Volet Roulant

PF : Porte Fenêtre

F : Fenêtre

LL : Lave-linge

LV : Lave-vaisselle


TA : Tableau d'abonné

PL : Placard

Le terme "Seuil" est utilisé pour une hauteur comprise entre 0 et 10cm

Le terme "Marche" est utilisé pour une hauteur > 10cm

 Faux-Plafond

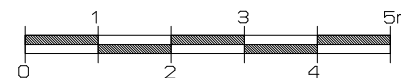

Des modifications sont susceptibles d'être apportées sur ce plan en fonction des études techniques de la réalisation de ce programme. Les indications portées sur ce plan, cotes, surfaces ainsi que la position des éléments techniques sont indicatives. Les retombées, les poutres, faux-plafonds, radiateurs, volets roulants ne sont pas systématiquement représentés. Les indications des équipements, mobilier et plantations ne sont pas contractuelles.