



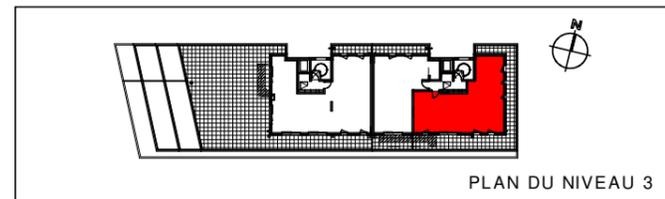


| BATIMENT | N° | Type | Etage |
|----------|--------|------|-------|
| A | A1-301 | T4 | NIV3 |

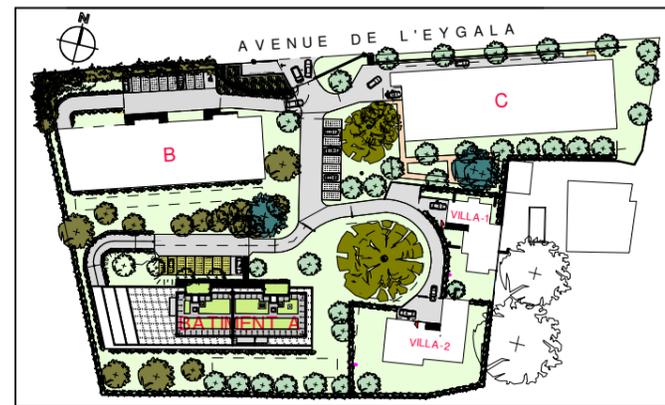

| | |
|------------------|---------------------|
| Séjour/cuisine | 39.20m ² |
| Chambre1 | 11.69m ² |
| Chambre2 | 13.70m ² |
| Chambre3 | 12.34m ² |
| Salle de bains 1 | 5.70m ² |
| Salle de bains 2 | 3.51m ² |
| Wc | 2.58m ² |
| Dégagement | 5.99m ² |
| Rangement | 2.90m ² |

| | |
|--------------|---------------------------|
| TOTAL | 97.61m² |
| Balcon | 59.24m ² |

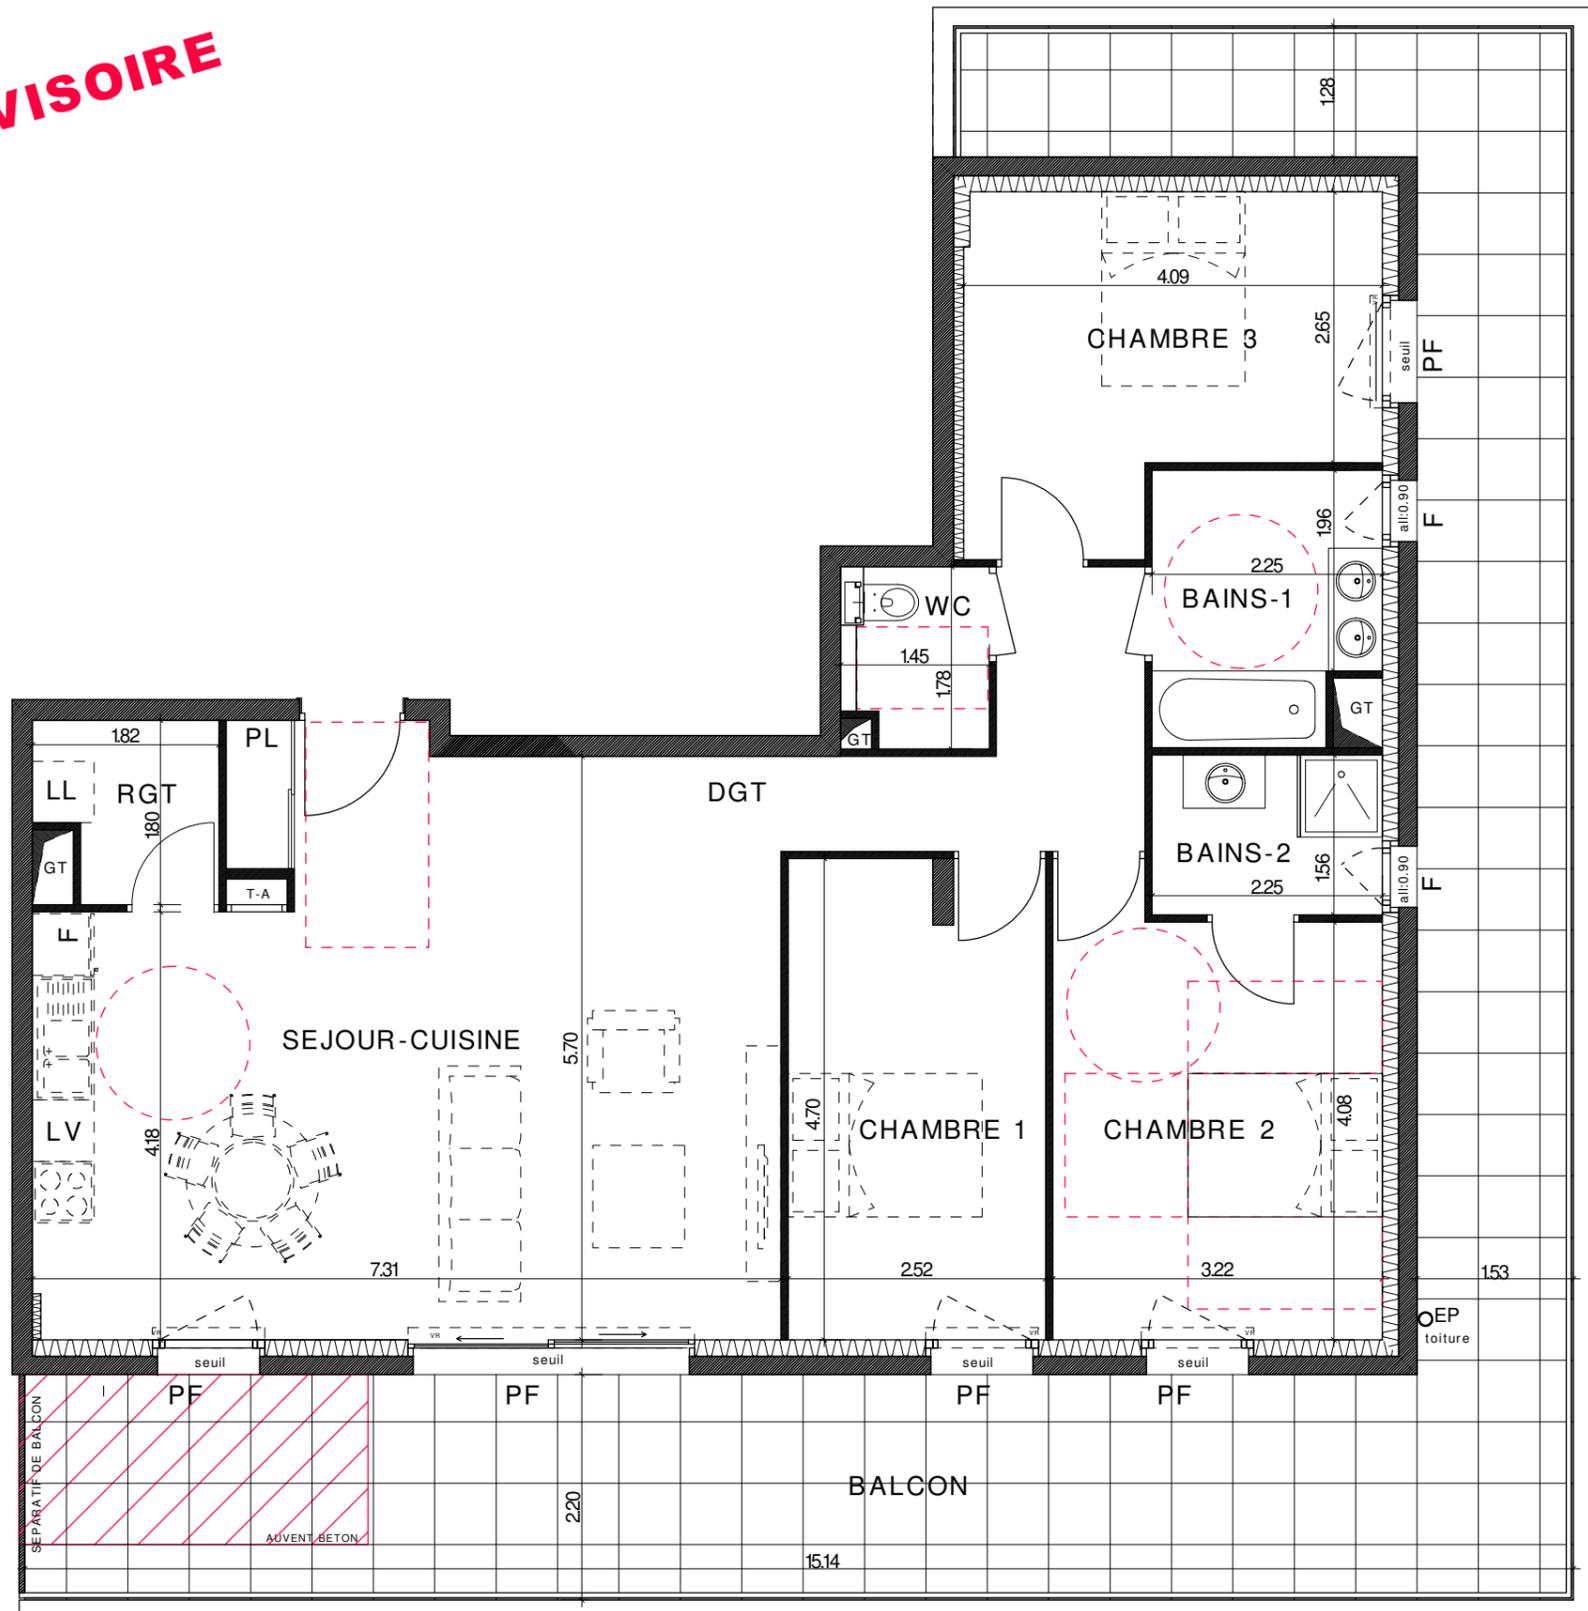

LEGENDE

- VR : Volet Roulant
- PF : Porte Fenêtre
- F : Fenêtre
- LL : Lave-linge
- LV : Lave-vaisselle
- TA : Tableau d'abonné
- PL : Placard
- Le terme "Seuil" est utilisé pour une hauteur comprise entre 0 et 10cm
- Le terme "Marche" est utilisé pour une hauteur > 10cm
- Faux-Plafond

