



Terra de Ciel
BIVIERS

PLURIMMO
PROMOTEUR IMMOBILIER
DEPUIS 1995



Architecte : GCA


Maitre d'ouvrage : SCI Terre de Ciel Biviers

PLAN DE VENTE PROVISOIRE

Plan de masse



Plan du niveau


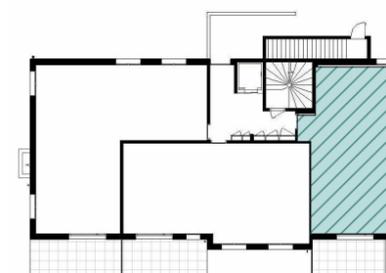


Bâtiment	N°	Type	Niveau
A	A001	T3	RDC

Surfaces habitables

Séjour /cuisine	27.2 m ²
Ch.1	11.7 m ²
Ch.2	9.3 m ²
SdB	5.9 m ²
WC	1.1 m ²
Entrée/dgt.	8.0 m ²
Total	63.2 m²
Terrasse	9.3 m ²
Jardin	105.7 m ²

Publié le: 25/06/2024

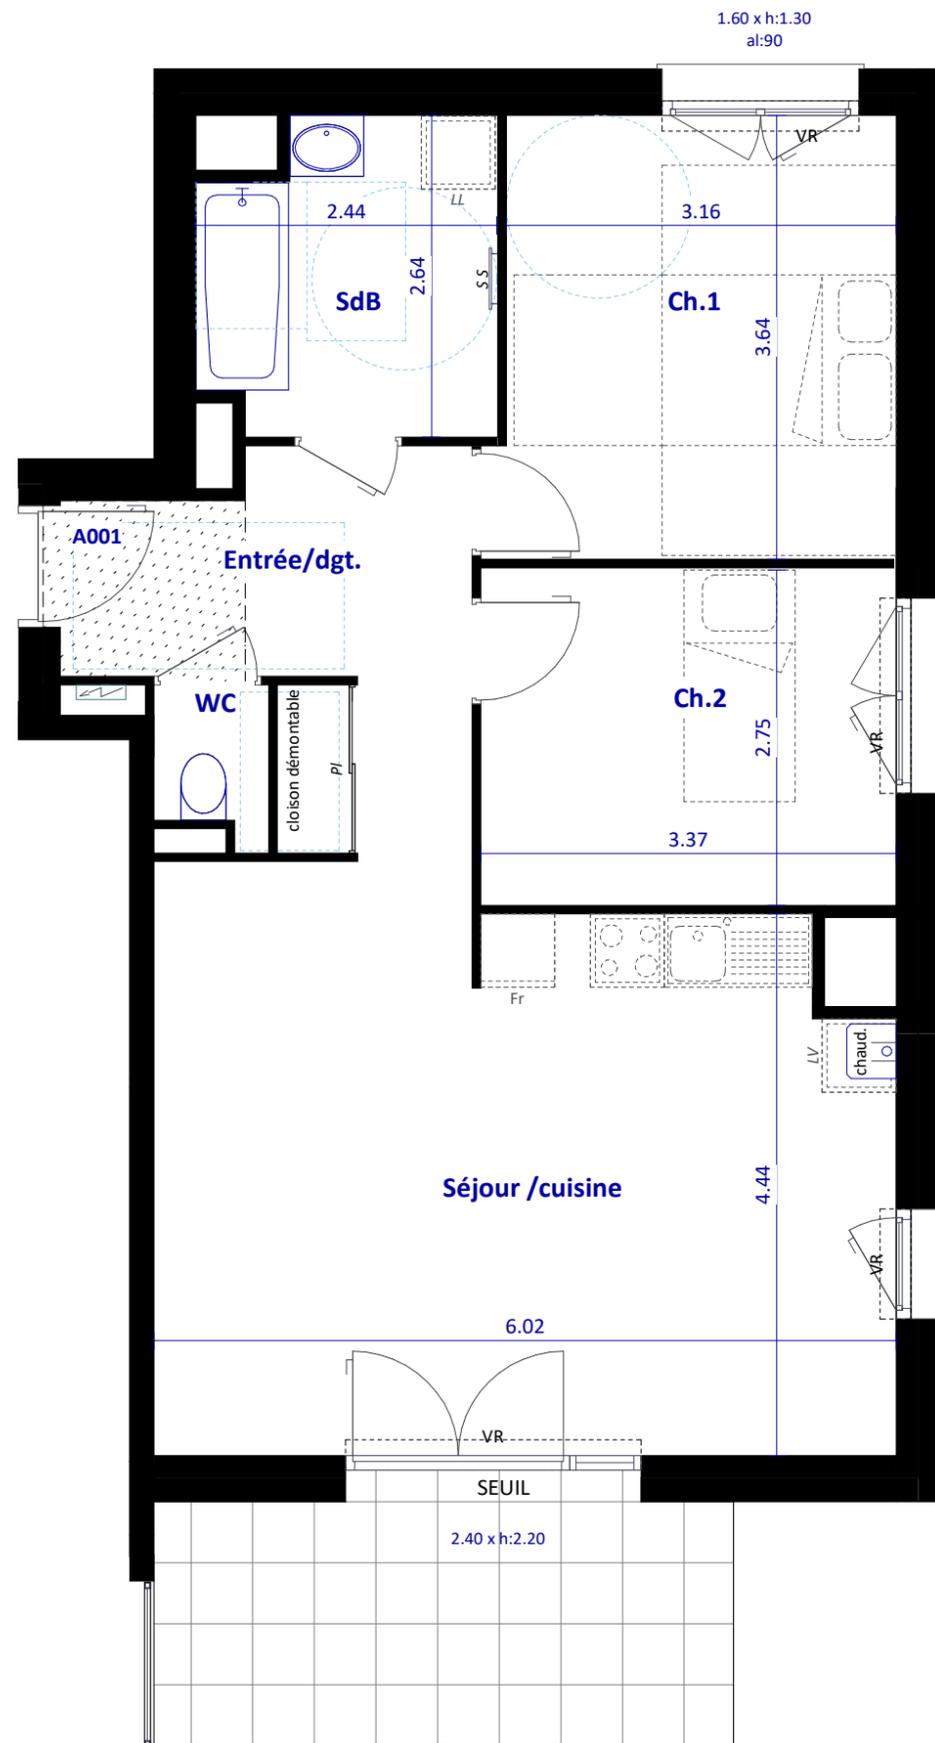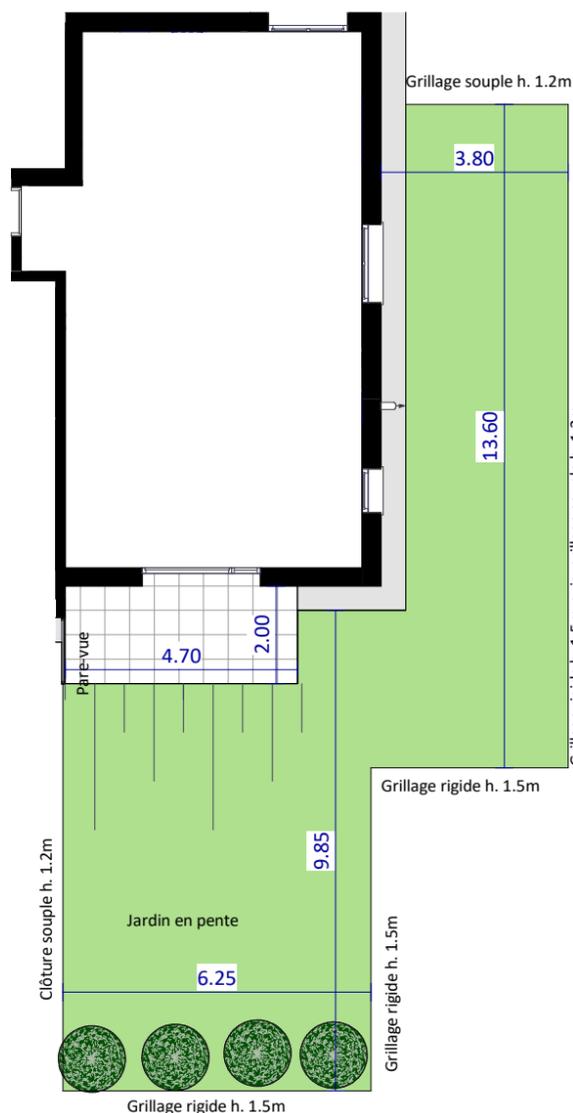

échelle: 50cm 3m



Légende

- LV lave vaisselle
- LL lave linge
- Chaud. Chaudière individuelle gaz
- VR volet roulant
- PL placard
- faux-plafond / soffite

Le terme seuil est utilisé pour une hauteur comprise entre 0 et 10cm.
Le terme marche est utilisé pour les hauteurs > 10cm.

NOTA:

Des modifications pourront être apportées au plan, suivant les nécessités techniques et administratives rencontrées lors de la réalisation. Les surfaces indiquées et les côtes sont approximatives. Les dimensions libres, les équipements, la position des baies, les seuils, les retombées, les soffites et faux plafonds, les plantations... peuvent évoluer, ils sont figurés à titre indicatif et ne sont pas contractuels.