


échelle: 50cm 2m

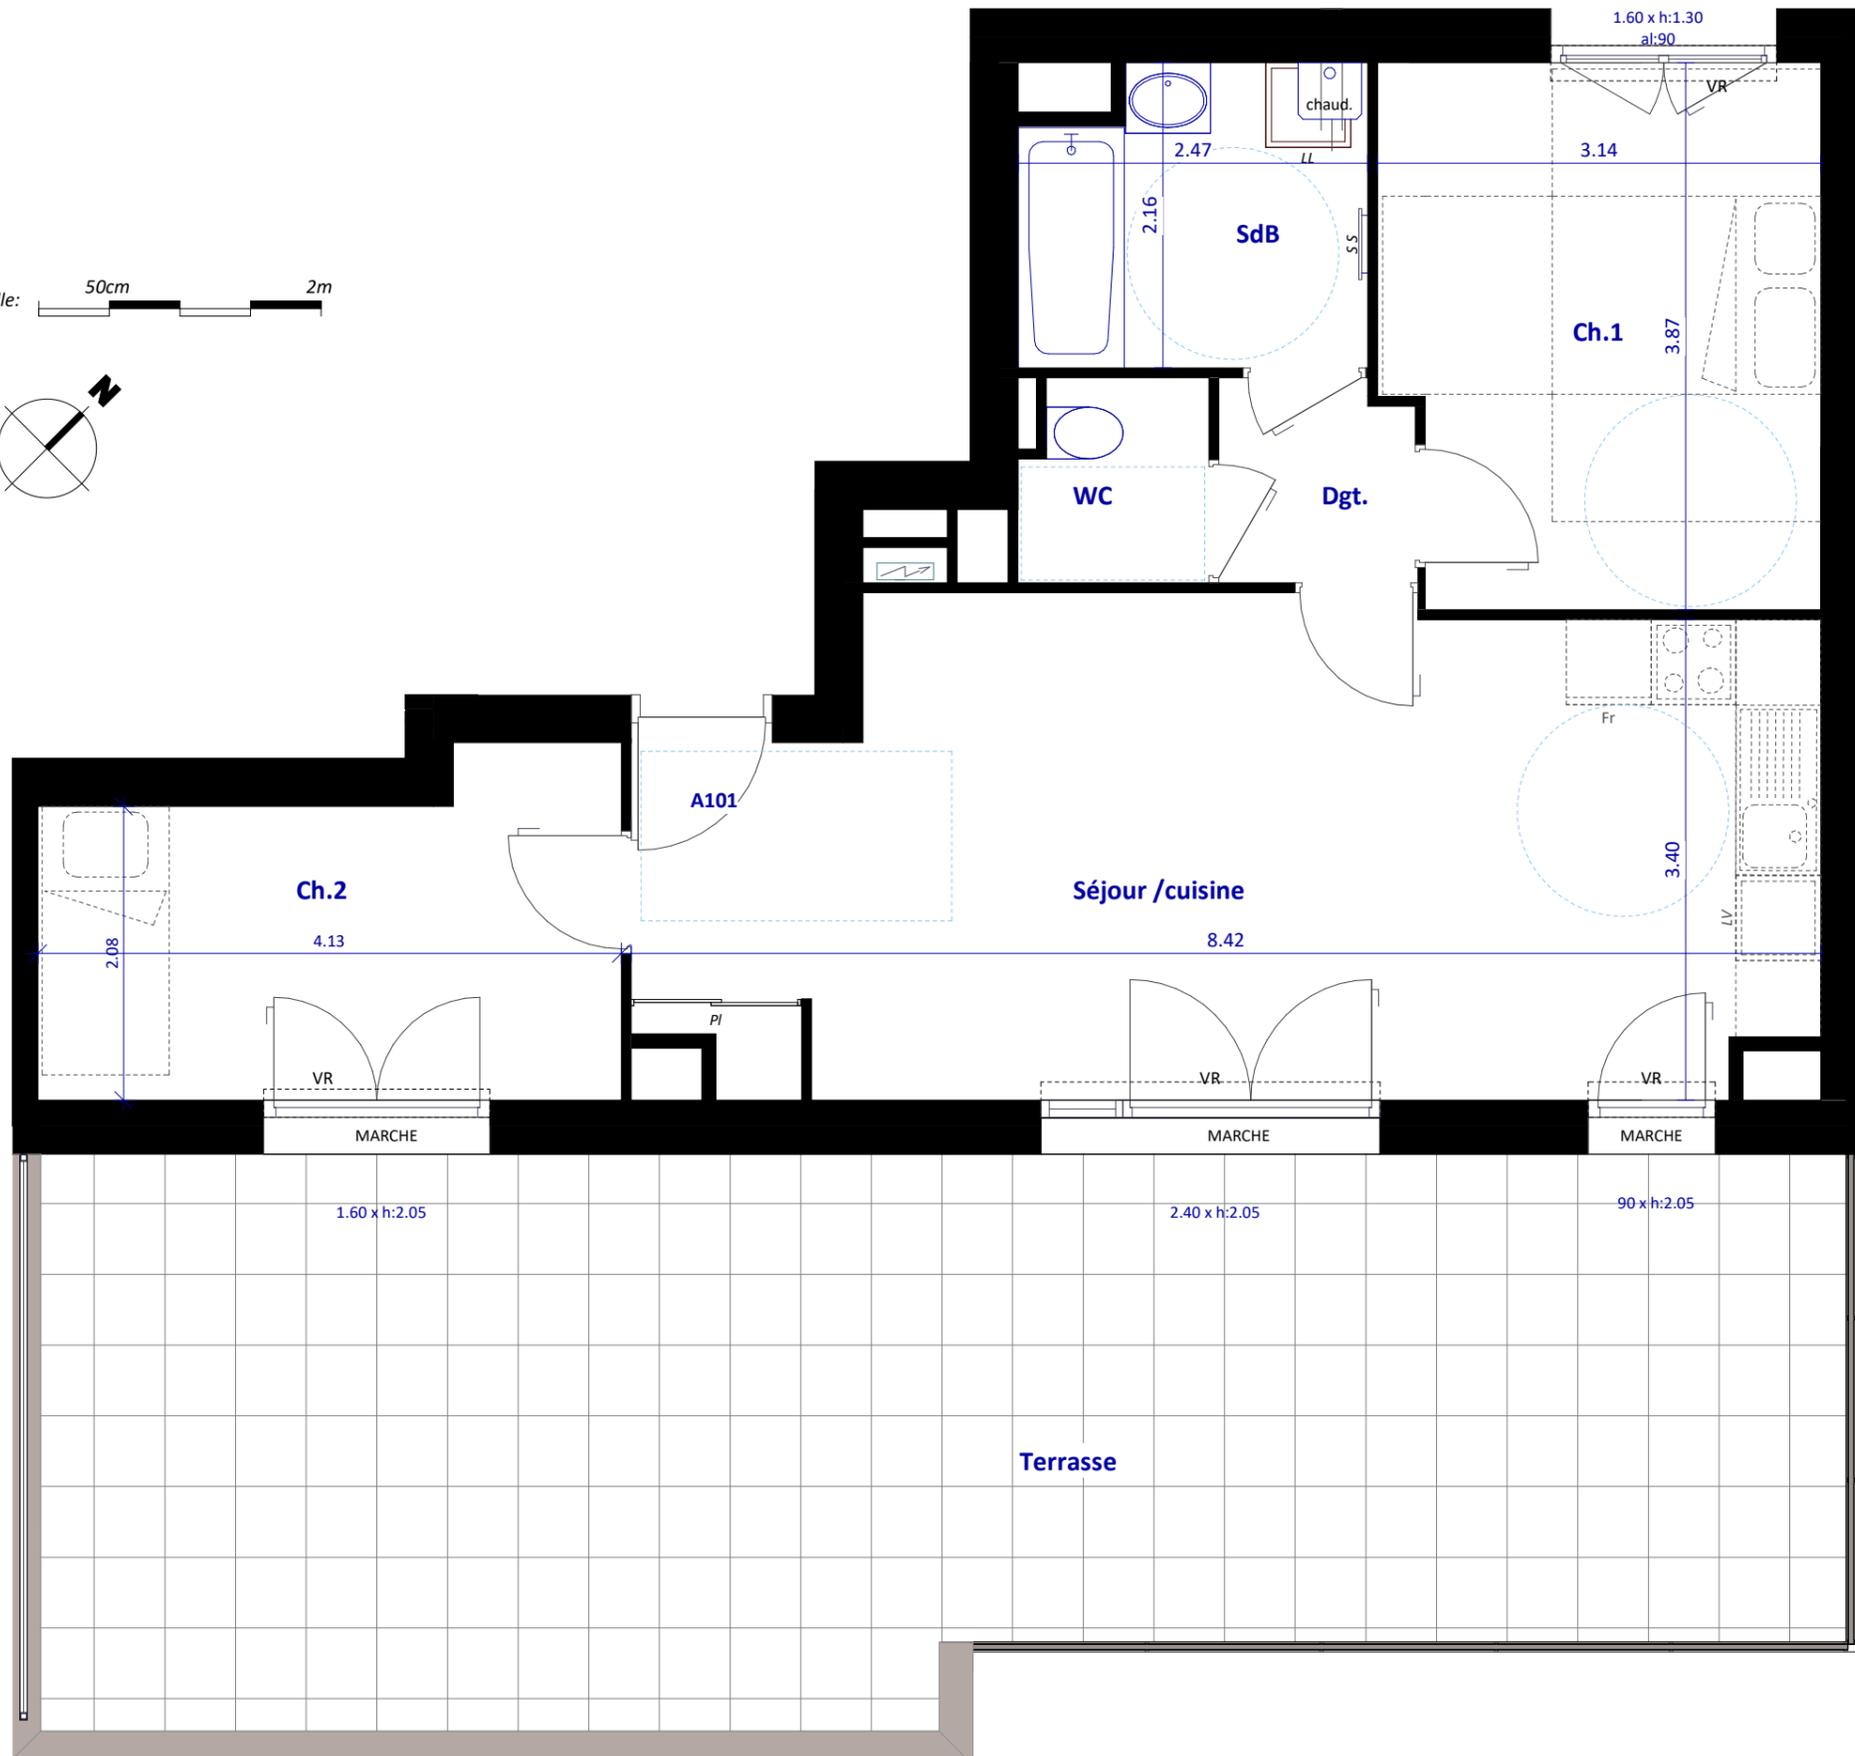

Légende

LV lave vaisselle	VR volet roulant
LL lave linge	PL placard
Chaud. Chaudière individuelle gaz	faux-plafond / soffite

Le terme seuil est utilisé pour une hauteur comprise entre 0 et 10cm.
Le terme marche est utilisé pour les hauteurs > 10cm.

NOTA:
Des modifications pourront être apportées au plan, suivant les nécessités techniques et administratives rencontrées lors de la réalisation. Les surfaces indiquées et les côtes sont approximatives. Les dimensions libres, les équipements, la position des baies, les seuils, les retombées, les soffites et faux plafonds, les plantations... peuvent évoluer, ils sont figurés à titre indicatif et ne sont pas contractuels.



Terre de Ciel
BIVIERS

PLUR/IMMO
PROMOTEUR IMMOBILIER
DEPUIS 1993



Architecte : GCA | Maître d'ouvrage : SCI Terre de Ciel Bivières

PLAN DE VENTE PROVISOIRE



Bâtiment	N°	Type	Niveau
A	A101	T3	Niv. 1

Surfaces habitables	
Séjour / cuisine	27.3 m ²
Ch.1	11.6 m ²
Ch.2	9.1 m ²
SdB	5.0 m ²
WC	1.9 m ²
Dgt.	2.0 m ²
Total	56.9 m²
Terrasse	48.3 m ²

Publié le: 25/06/2024