



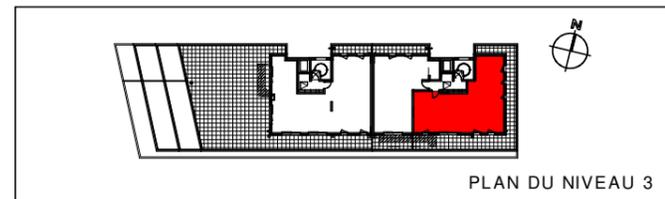


BATIMENT	N°	Type	Etage
A	A1-301	T4	NIV3

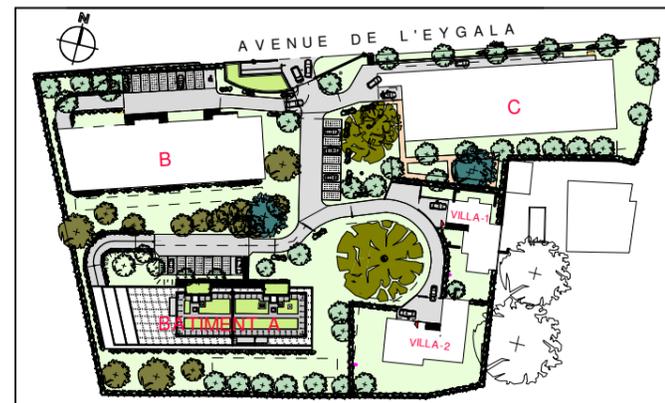

Séjour/cuisine	39.20m <sup>2</sup>
Chambre1	11.69m <sup>2</sup>
Chambre2	13.70m <sup>2</sup>
Chambre3	12.34m <sup>2</sup>
Salle de bains 1	5.70m <sup>2</sup>
Salle de bains 2	3.51m <sup>2</sup>
Wc	2.58m <sup>2</sup>
Dégagement	5.99m <sup>2</sup>
Rangement	2.90m <sup>2</sup>

<b>TOTAL</b>	<b>97.61m<sup>2</sup></b>
Balcon	59.24m <sup>2</sup>

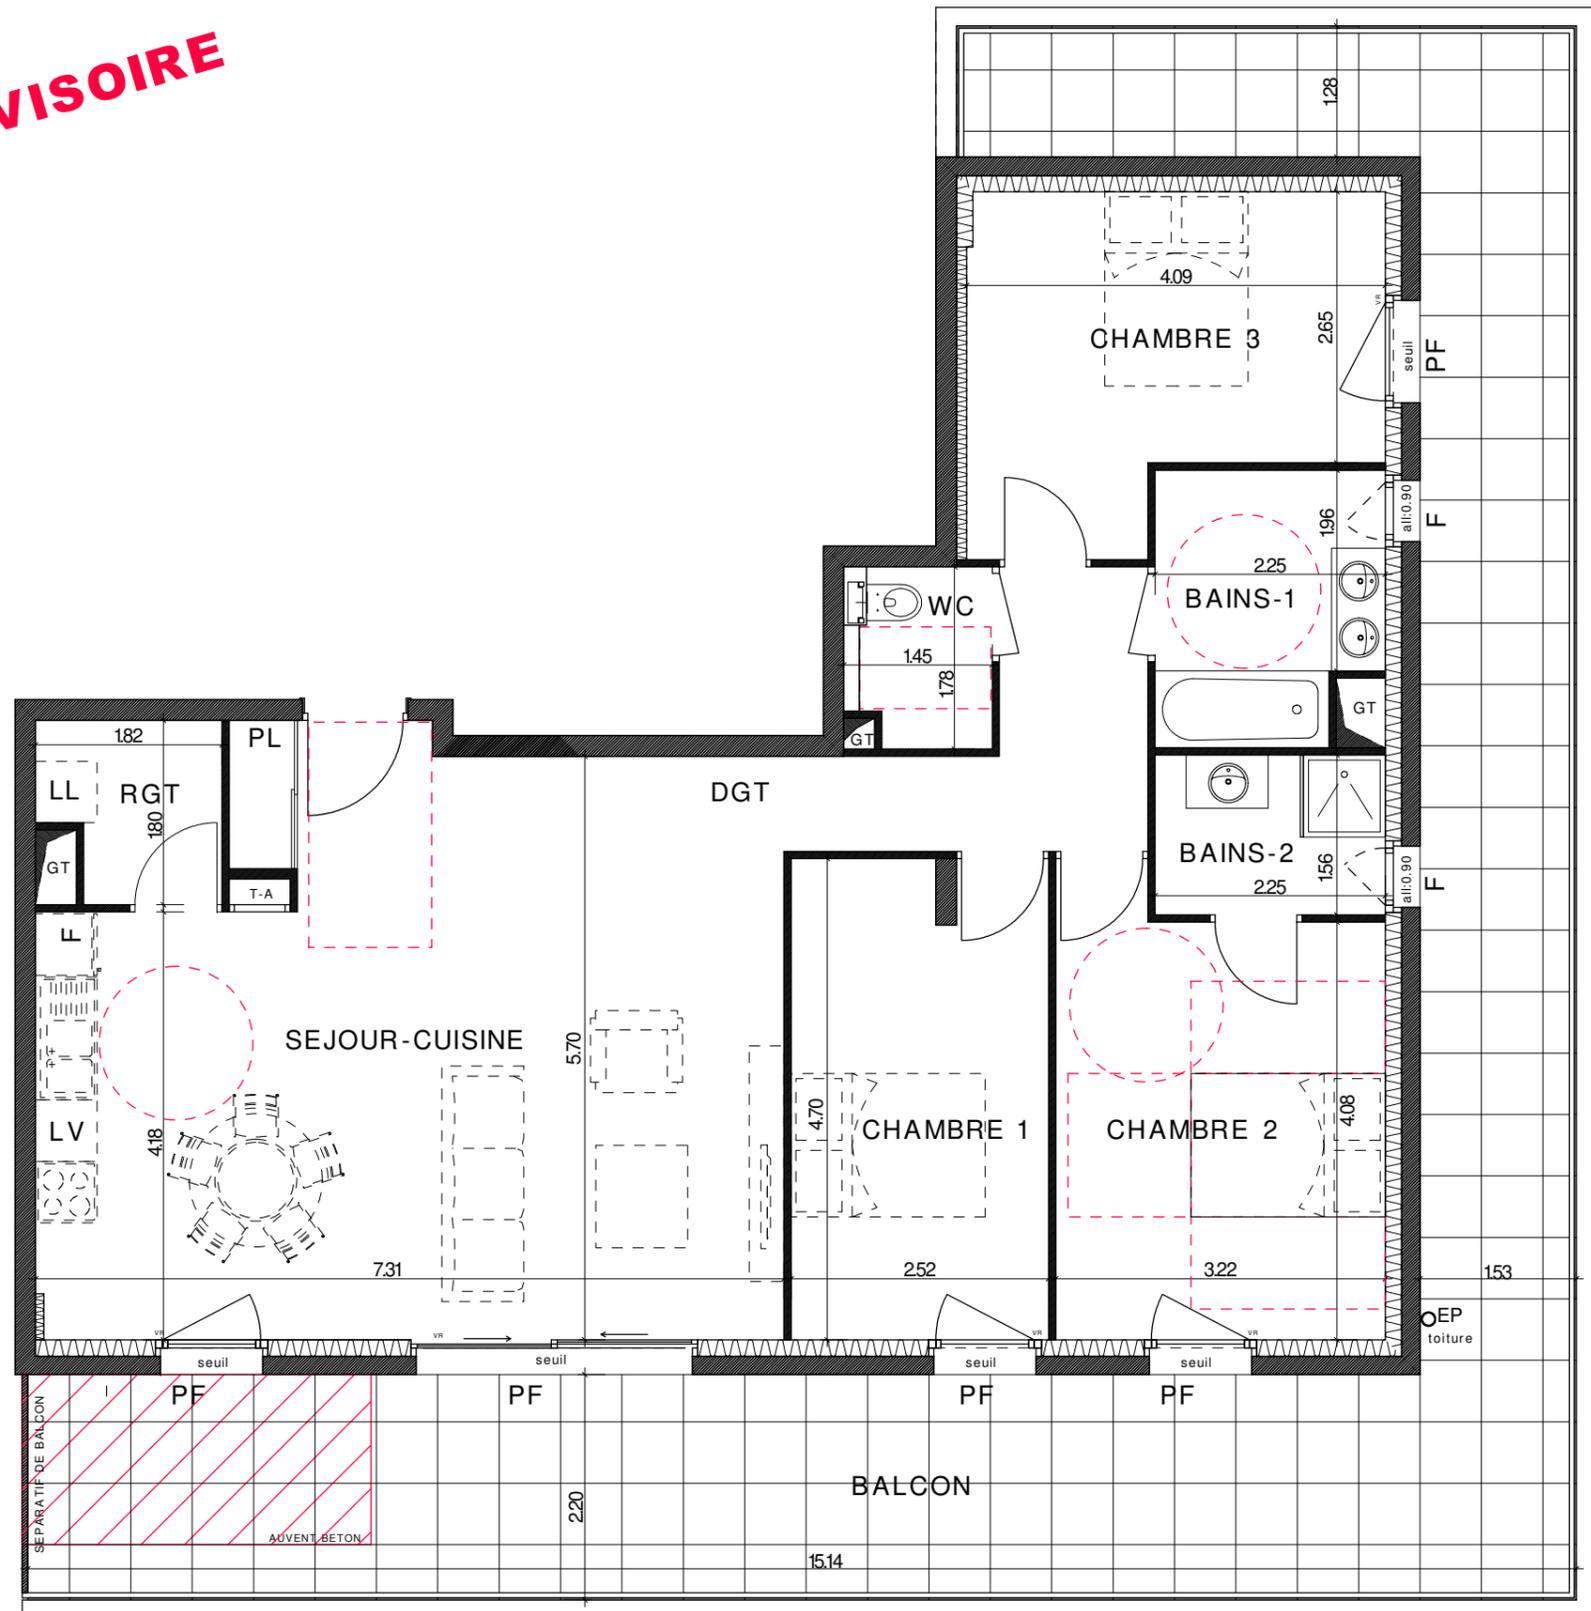

**LEGENDE**

- VR : Volet Roulant
- PF : Porte Fenêtre
- F : Fenêtre
- LL : Lave-linge
- LV : Lave-vaisselle
- TA : Tableau d'abonné
- PL : Placard
- Le terme "Seuil" est utilisé pour une hauteur comprise entre 0 et 10cm
- Le terme "Marche" est utilisé pour une hauteur > 10cm
- Faux-Plafond