





PLUR/MMO  
PROMOCTEUR IMMOBILIER  
DEPUIS 1989

PLAN DE VENTE  
Indice 2 - le 16 Octobre 2023



atelier  
ARCHITECTURE

BATIMENT	N°	Type	Etage
A	A2-102	T2	NIV1

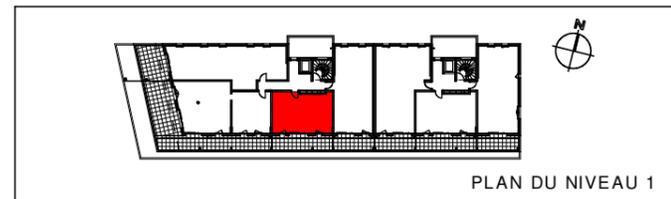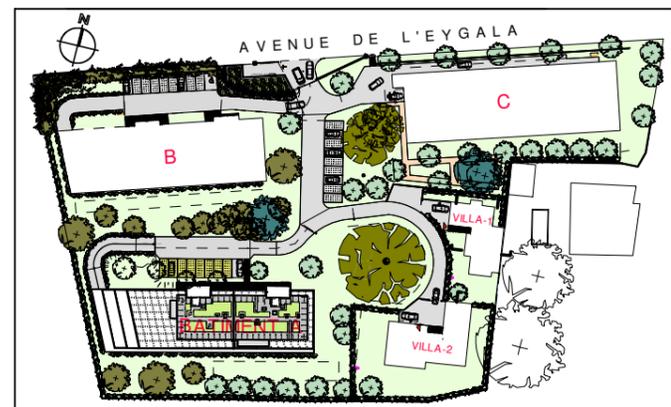

Séjour/cuisine	28.81m <sup>2</sup>
Chambre	12.08m <sup>2</sup>
Salle de bains	4.93m <sup>2</sup>
Wc	1.97m <sup>2</sup>
Dégagement+placard	1.77m <sup>2</sup>

<b>TOTAL</b>	<b>49.56m<sup>2</sup></b>
Balcon	19.27m <sup>2</sup>

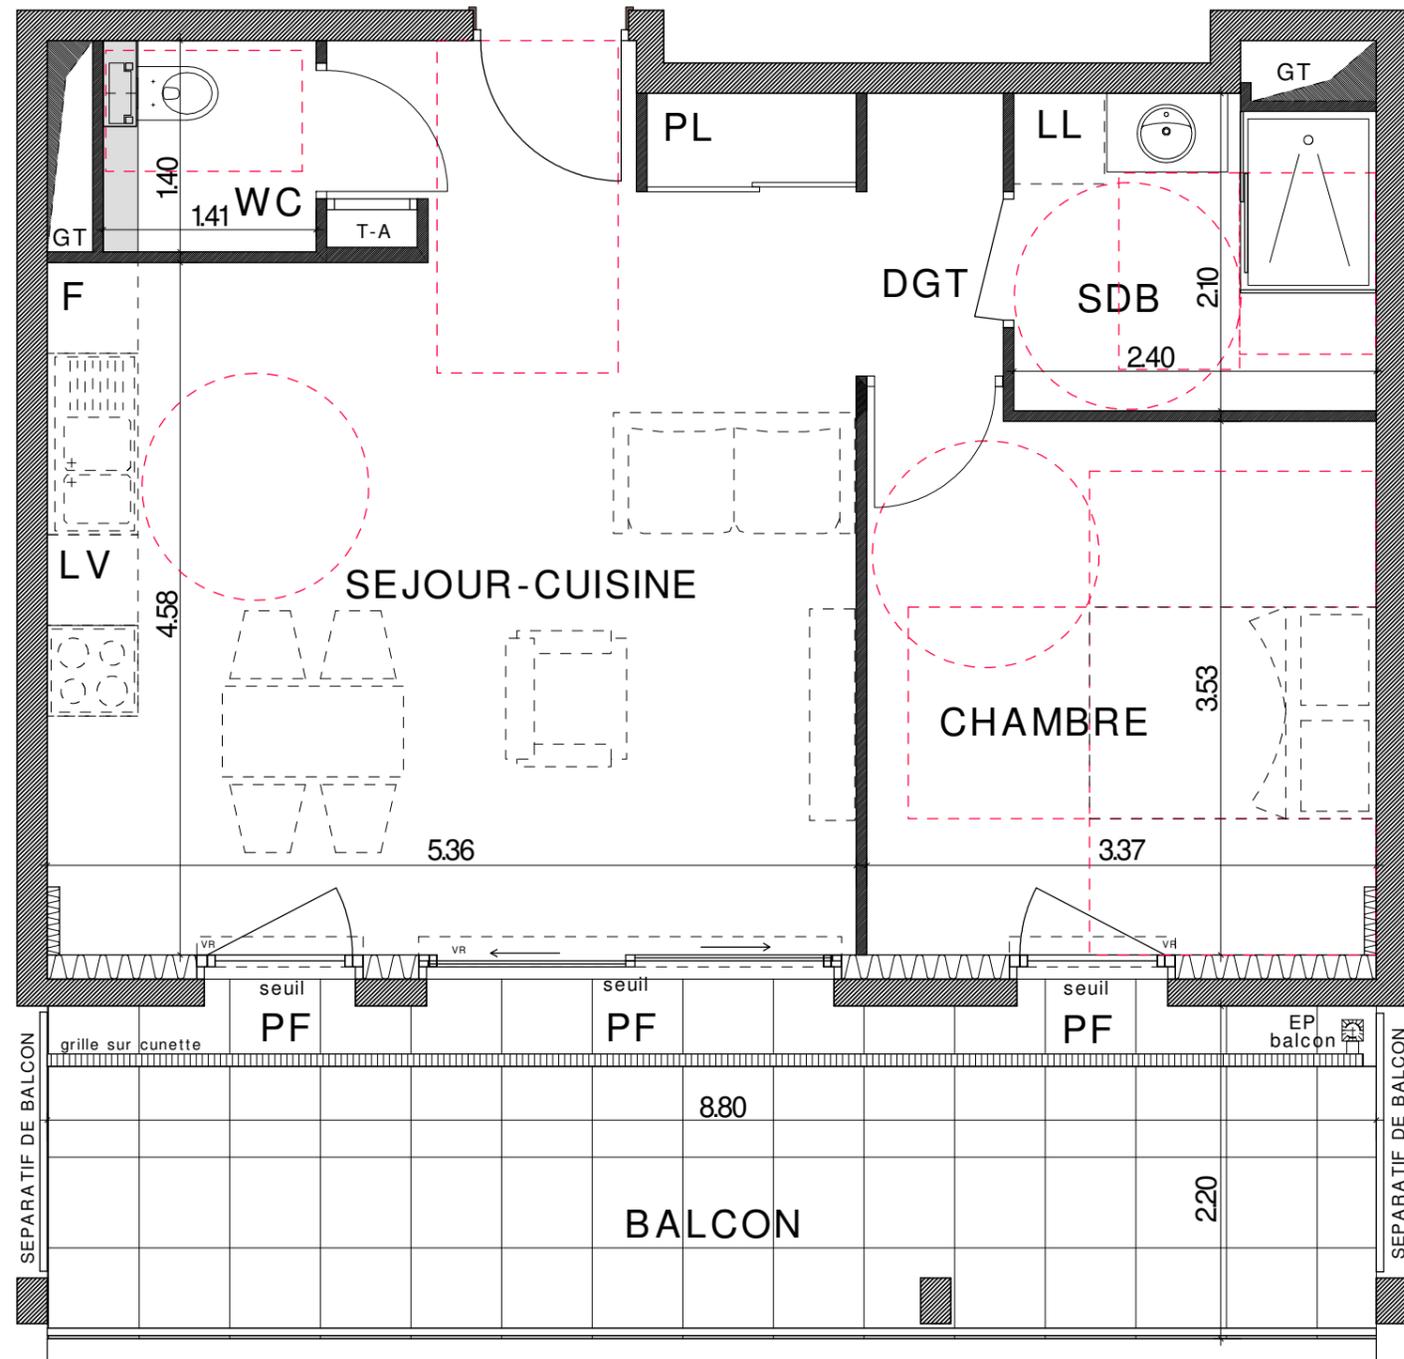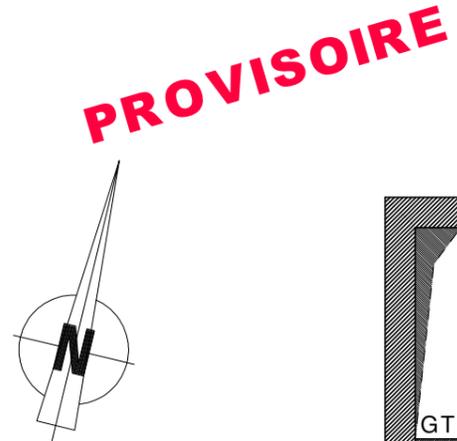

**LEGENDE**

VR : Volet Roulant  
 PF : Porte Fenêtre  
 F : Fenêtre  
 LL : Lave-linge  
 LV : Lave-vaisselle  
 TA : Tableau d'abonné  
 PL : Placard  
 Le terme "Seuil" est utilisé pour une hauteur comprise entre 0 et 10cm  
 Le terme "Marche" est utilisé pour une hauteur > 10cm

Faux-Plafond

