



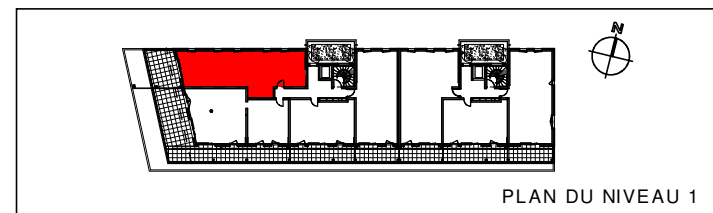


| BATIMENT | N°     | Type | Etage |
|----------|--------|------|-------|
| A        | A2-104 | T4   | NIV1  |

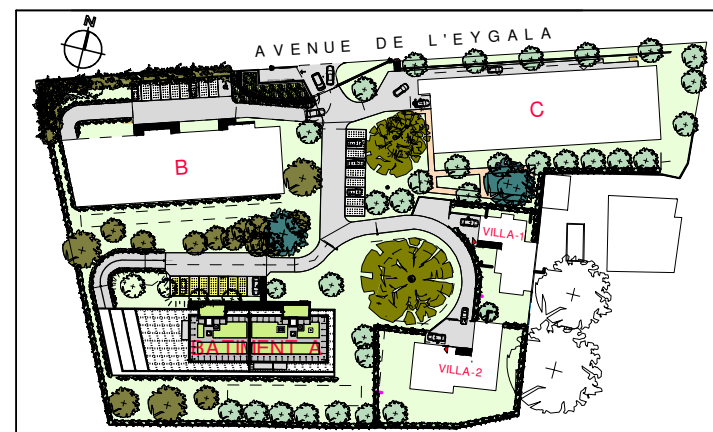

|                |                     |
|----------------|---------------------|
| Séjour/cuisine | 34.29m <sup>2</sup> |
| Chambre1       | 10.86m <sup>2</sup> |
| Chambre2       | 11.09m <sup>2</sup> |
| Chambre3       | 11.57m <sup>2</sup> |
| Salle de bains | 5.49m <sup>2</sup>  |
| Wc             | 2.02m <sup>2</sup>  |
| Rangement      | 2.42m <sup>2</sup>  |
| Dégagement     | 8.82m <sup>2</sup>  |
|                |                     |
|                |                     |

|              |                           |
|--------------|---------------------------|
| <b>TOTAL</b> | <b>86.56m<sup>2</sup></b> |
| Terrasse     | 20.93m <sup>2</sup>       |

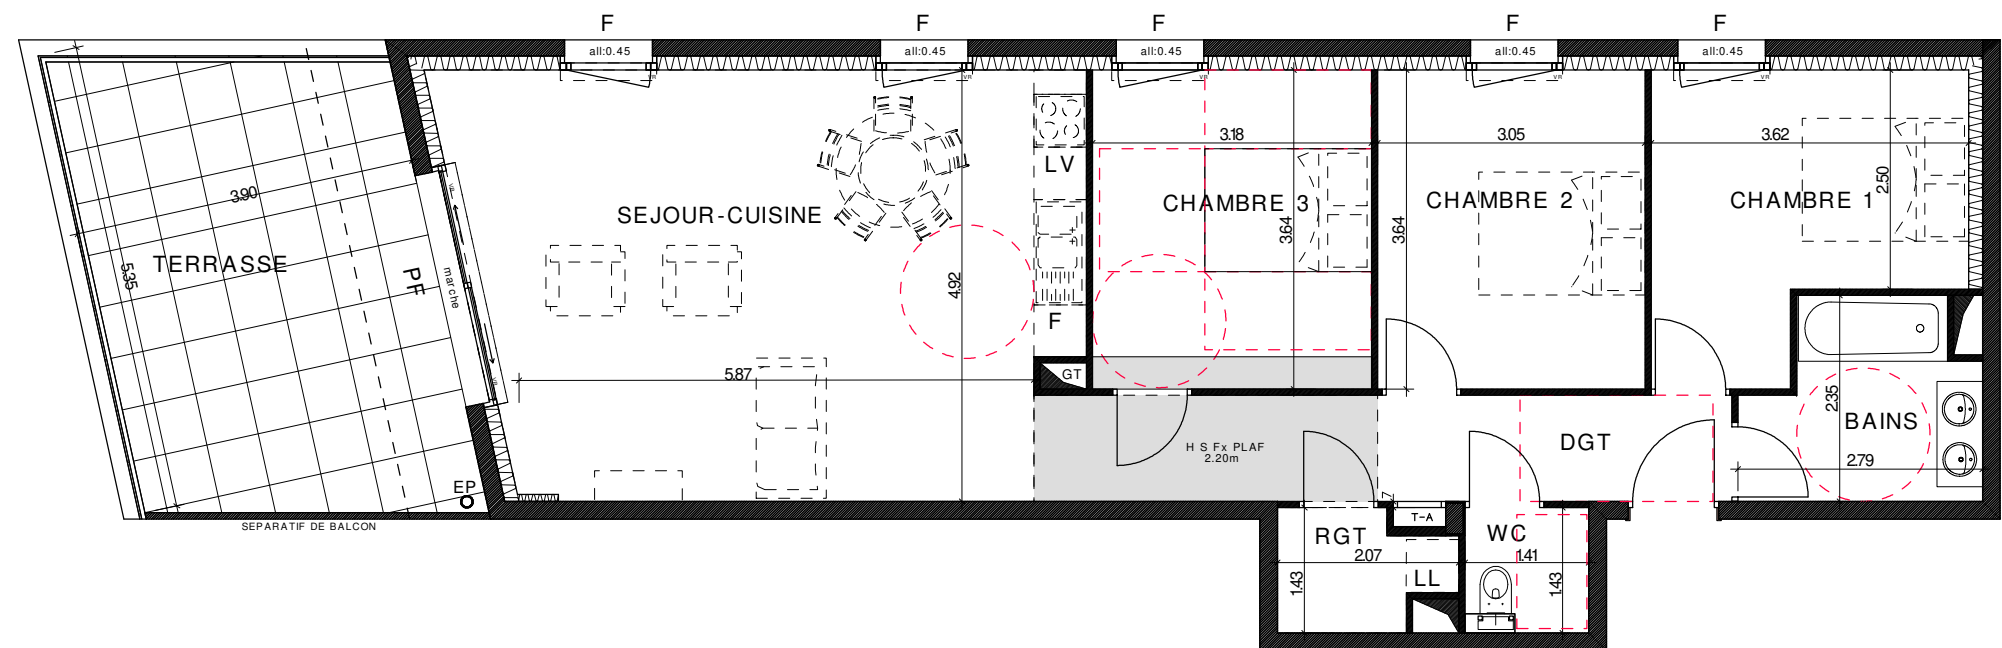

**LEGENDE**

VR : Volet Roulant  
 PF : Porte Fenêtre  
 F : Fenêtre  
 LL : Lave-linge  
 LV : Lave-vaisselle  
 TA : Tableau d'abonné  
 PL : Placard  
 Le terme "Seuil" est utilisé pour une hauteur comprise entre 0 et 10cm  
 Le terme "Marche" est utilisé pour une hauteur > 10cm

Faux-Plafond

