


REZ-DE-CHAUSSEE

**J 003**

**T4**

SURFACES HABITABLES


Buanderie	4,32
Chambre 1	13,04
Chambre 2	12,94
Chambre 3	10,17
Entrée	7,10
Pièce de vie	39,06
SAS	5,43
SDE 1	5,26
SDE 2	4,25
WC	2,02
<b>Total</b>	<b>103,59 m<sup>2</sup></b>

 Faux plafond


SURFACES ANNEXES

TERRASSE	28,22 m <sup>2</sup>
JARDIN	115,00 m <sup>2</sup>

PLAN DE MASSE

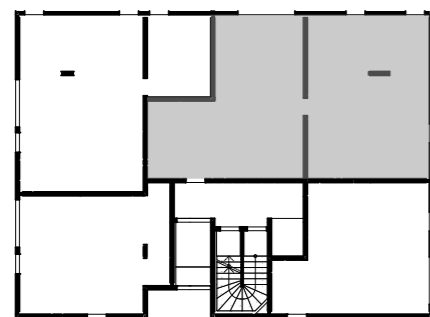

LOCALISATION LOGEMENT

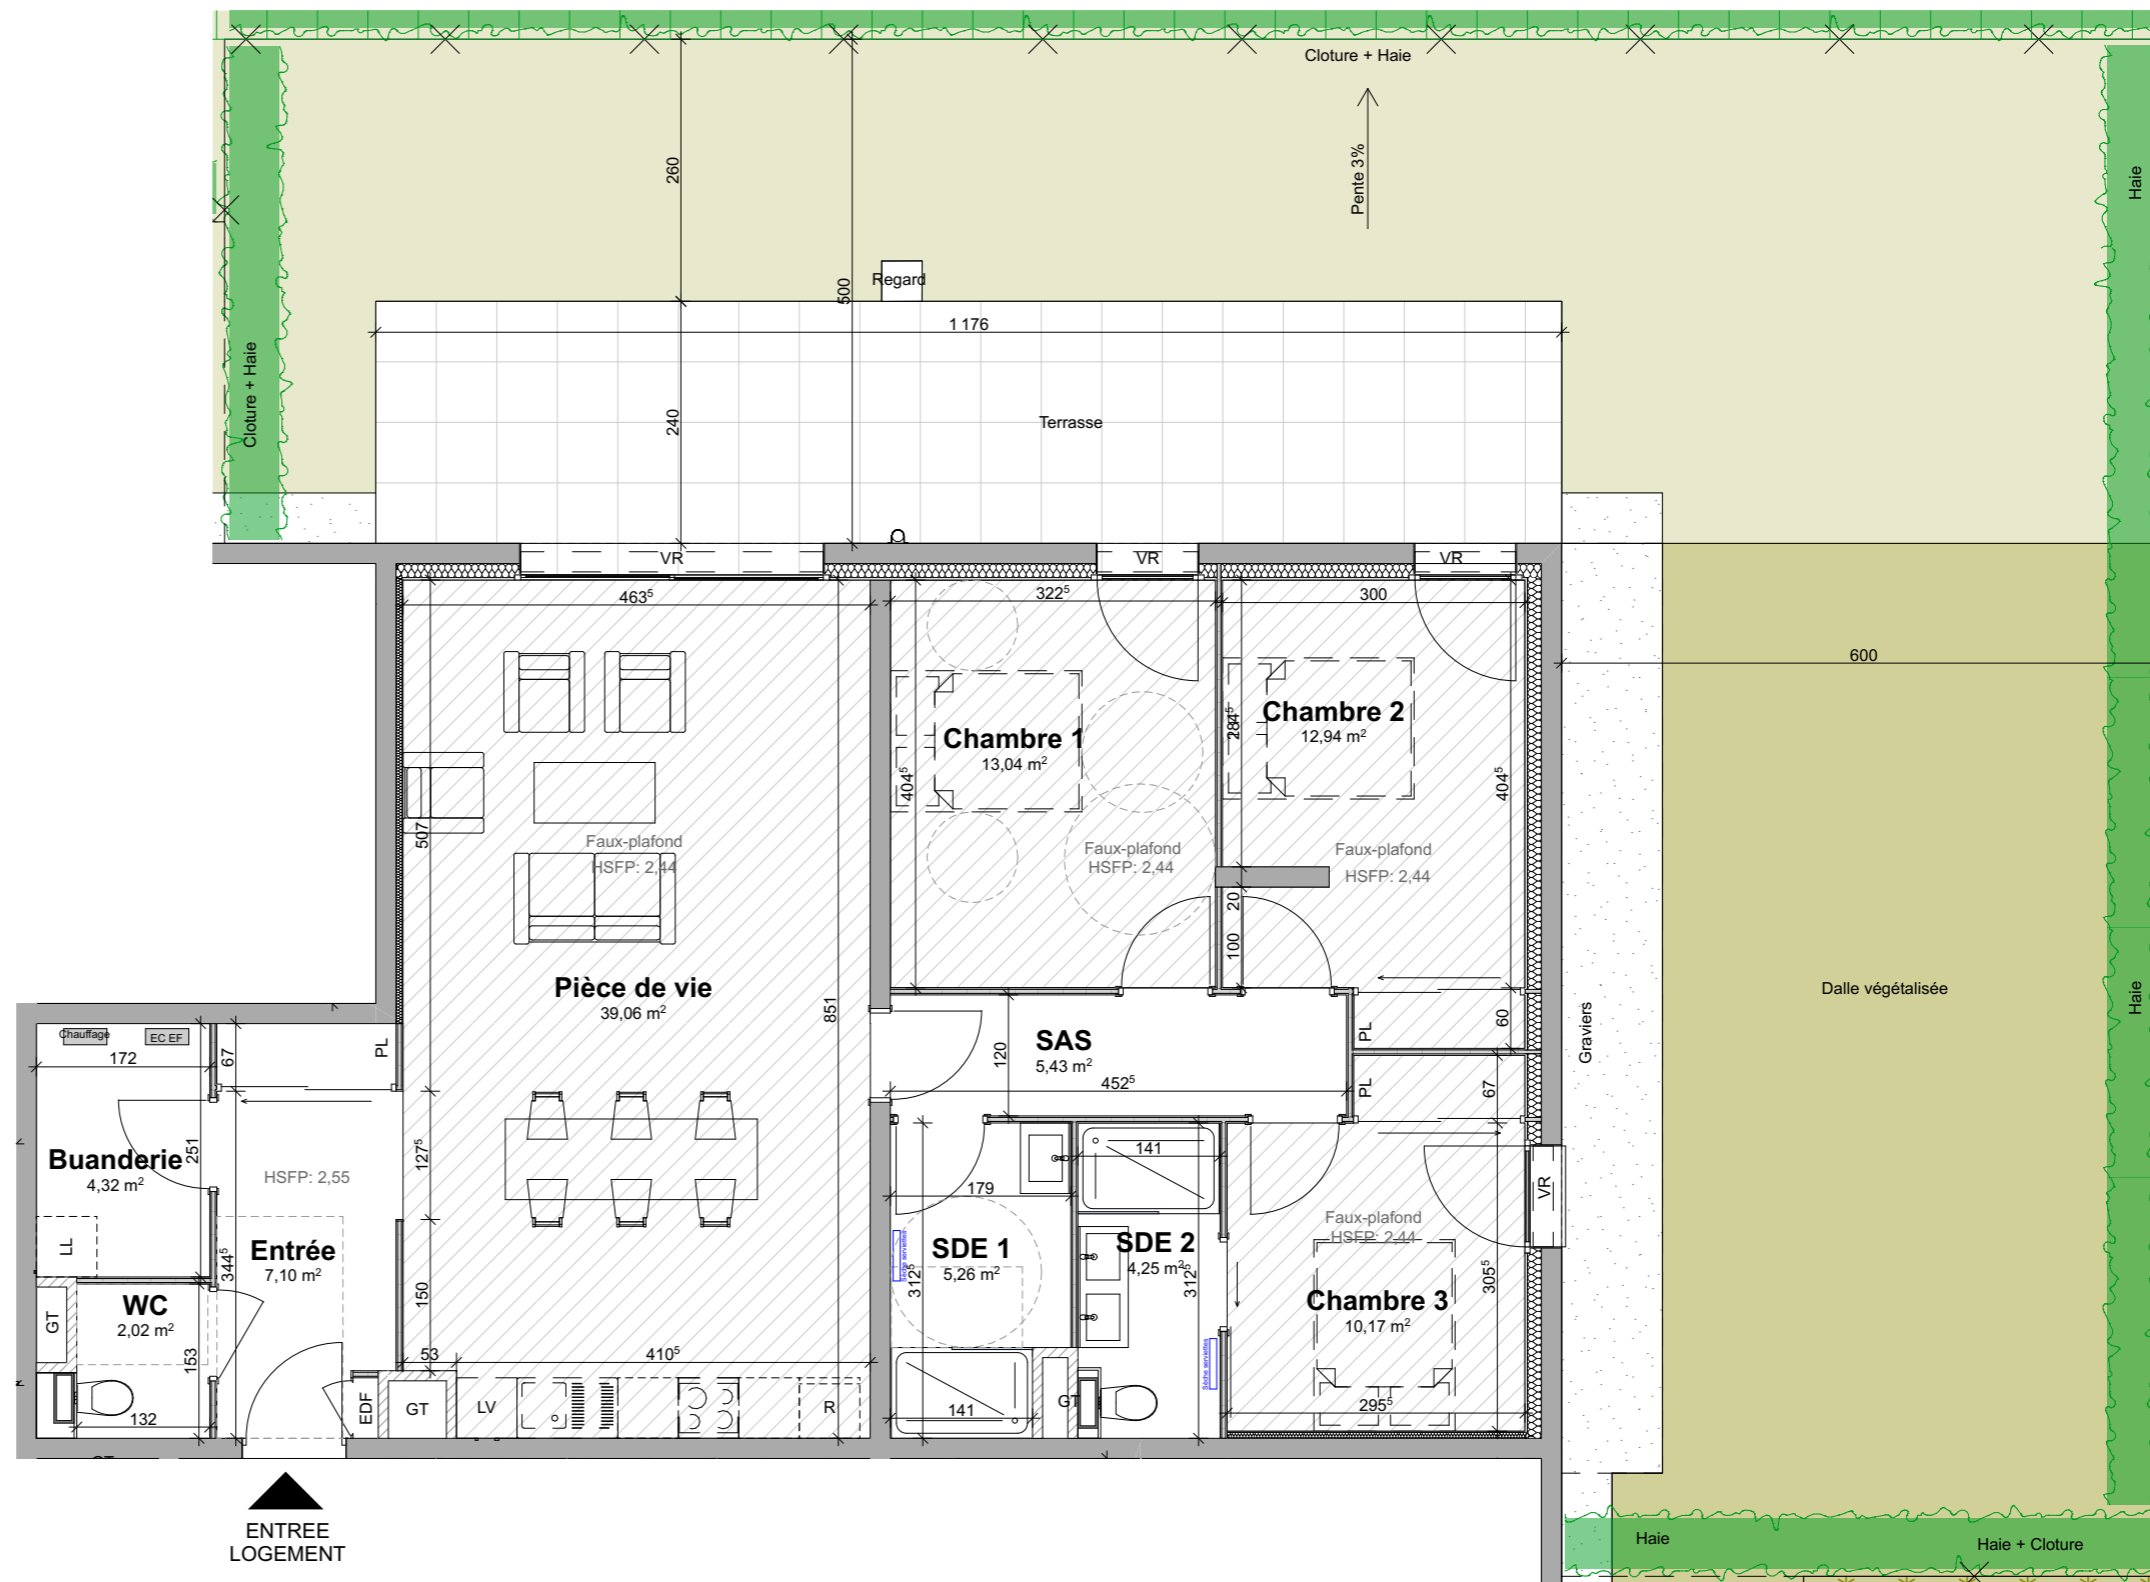

ENTREE  
LOGEMENT

Des modifications sont susceptibles d'être apportées sur ce plan en fonction des études techniques et des nécessités techniques de la réalisation de ce programme. Les indications portées sur ce plan, cotes, surfaces ainsi que la position des éléments techniques sont indicatives. Les retombées, les poutres, faux plafonds, radiateurs ne sont pas systématiquement représentés. Les indications des équipements et plantations ne sont pas contractuelles.

