



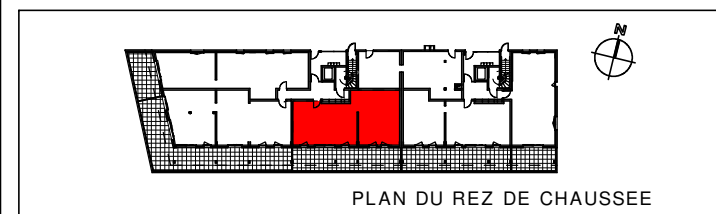



PLUR/MMMO PROMOTEUR IMMOBILIER DEPUIS 1995
PLAN DE VENTE le 05 FEVRIER 2025
atelier

BATIMENT	N°	Type	Etage
A	A2-001	T4	RDC

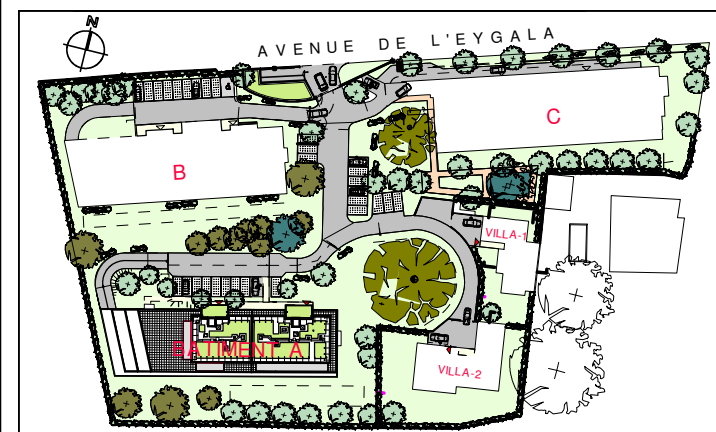

Séjour/cuisine	33.37m ²
Cellier	2.84m ²
Chambre1	10.79m ²
Chambre2	12.20m ²
Chambre3	13.90m ²
Dressing	3.68m ²
Salle de bains 1	4.93m ²
Salle de bains 2	2.95m ²
Wc	2.18m ²
Dégagement	5.71m ²

TOTAL	92.55m²
Terrasse	47.85m ²

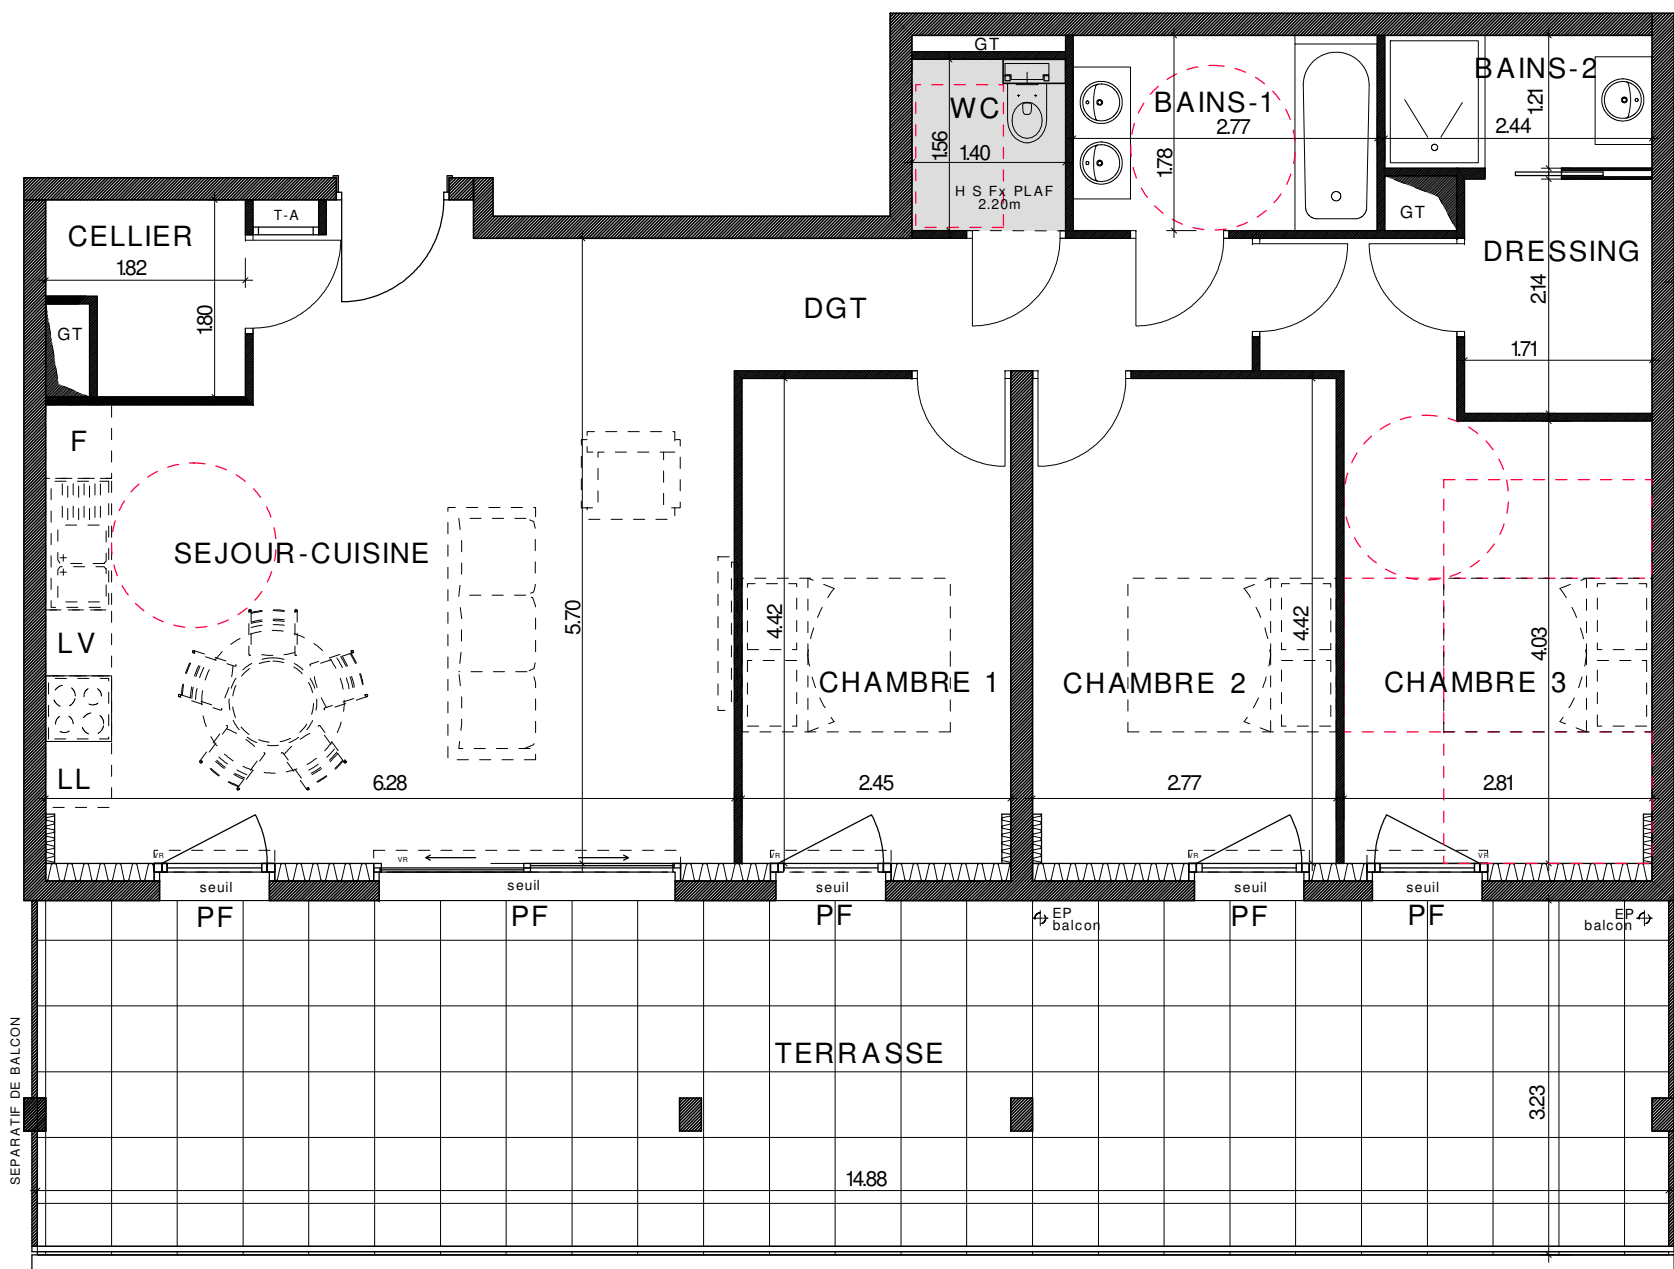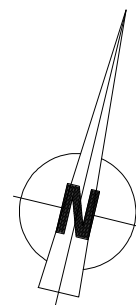

LEGENDE

VR : Volet Roulant
PF : Porte Fenêtre
F : Fenêtre
LL : Lave-linge
LV : Lave-vaisselle
TA : Tableau d'abonné
PL : Placard

Le terme "Seuil" est utilisé pour une hauteur comprise entre 0 et 10cm

Le terme "Marche" est utilisé pour une hauteur > 10cm

Faux-Plafond

