





**PLUR/MMO** PROMOTEUR IMMOBILIER DEPUIS 1992

**PLAN DE VENTE**  
le 05 FEVRIER 2025


**atelier**

BATIMENT	N°	Type	Etage
A	A2-002	T4	RDC

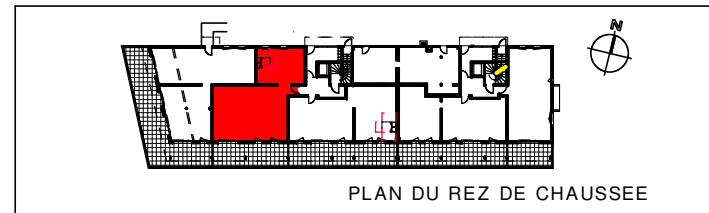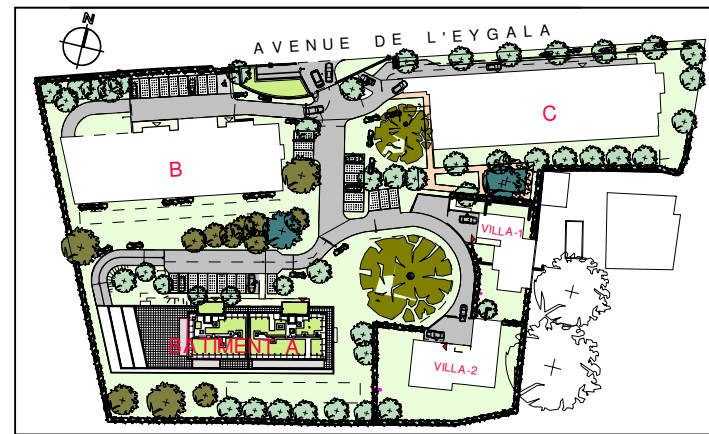

Séjour/cuisine	50.47m <sup>2</sup>
Chambre1	10.75m <sup>2</sup>
Chambre2	13.86m <sup>2</sup>
Chambre3	13.11m <sup>2</sup>
Salle de bains	4.74m <sup>2</sup>
Wc	2.17m <sup>2</sup>
RGT.	2.41m <sup>2</sup>
Dégagement+placard	9.74m <sup>2</sup>



<b>TOTAL</b>	<b>107.25m<sup>2</sup></b>
<b>Terrasse</b>	<b>33.10m<sup>2</sup></b>

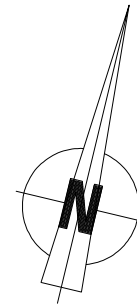

**LEGENDE**

- VR : Volet Roulant
  - PF : Porte Fenêtre
  - F : Fenêtre
  - LL : Lave-linge
  - LV : Lave-vaisselle
  - TA : Tableau d'abonné
  - PL : Placard
- Le terme "Seuil" est utilisé pour une hauteur comprise entre 0 et 10cm  
Le terme "Marche" est utilisé pour une hauteur > 10cm

Faux-Plafond

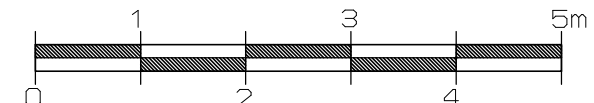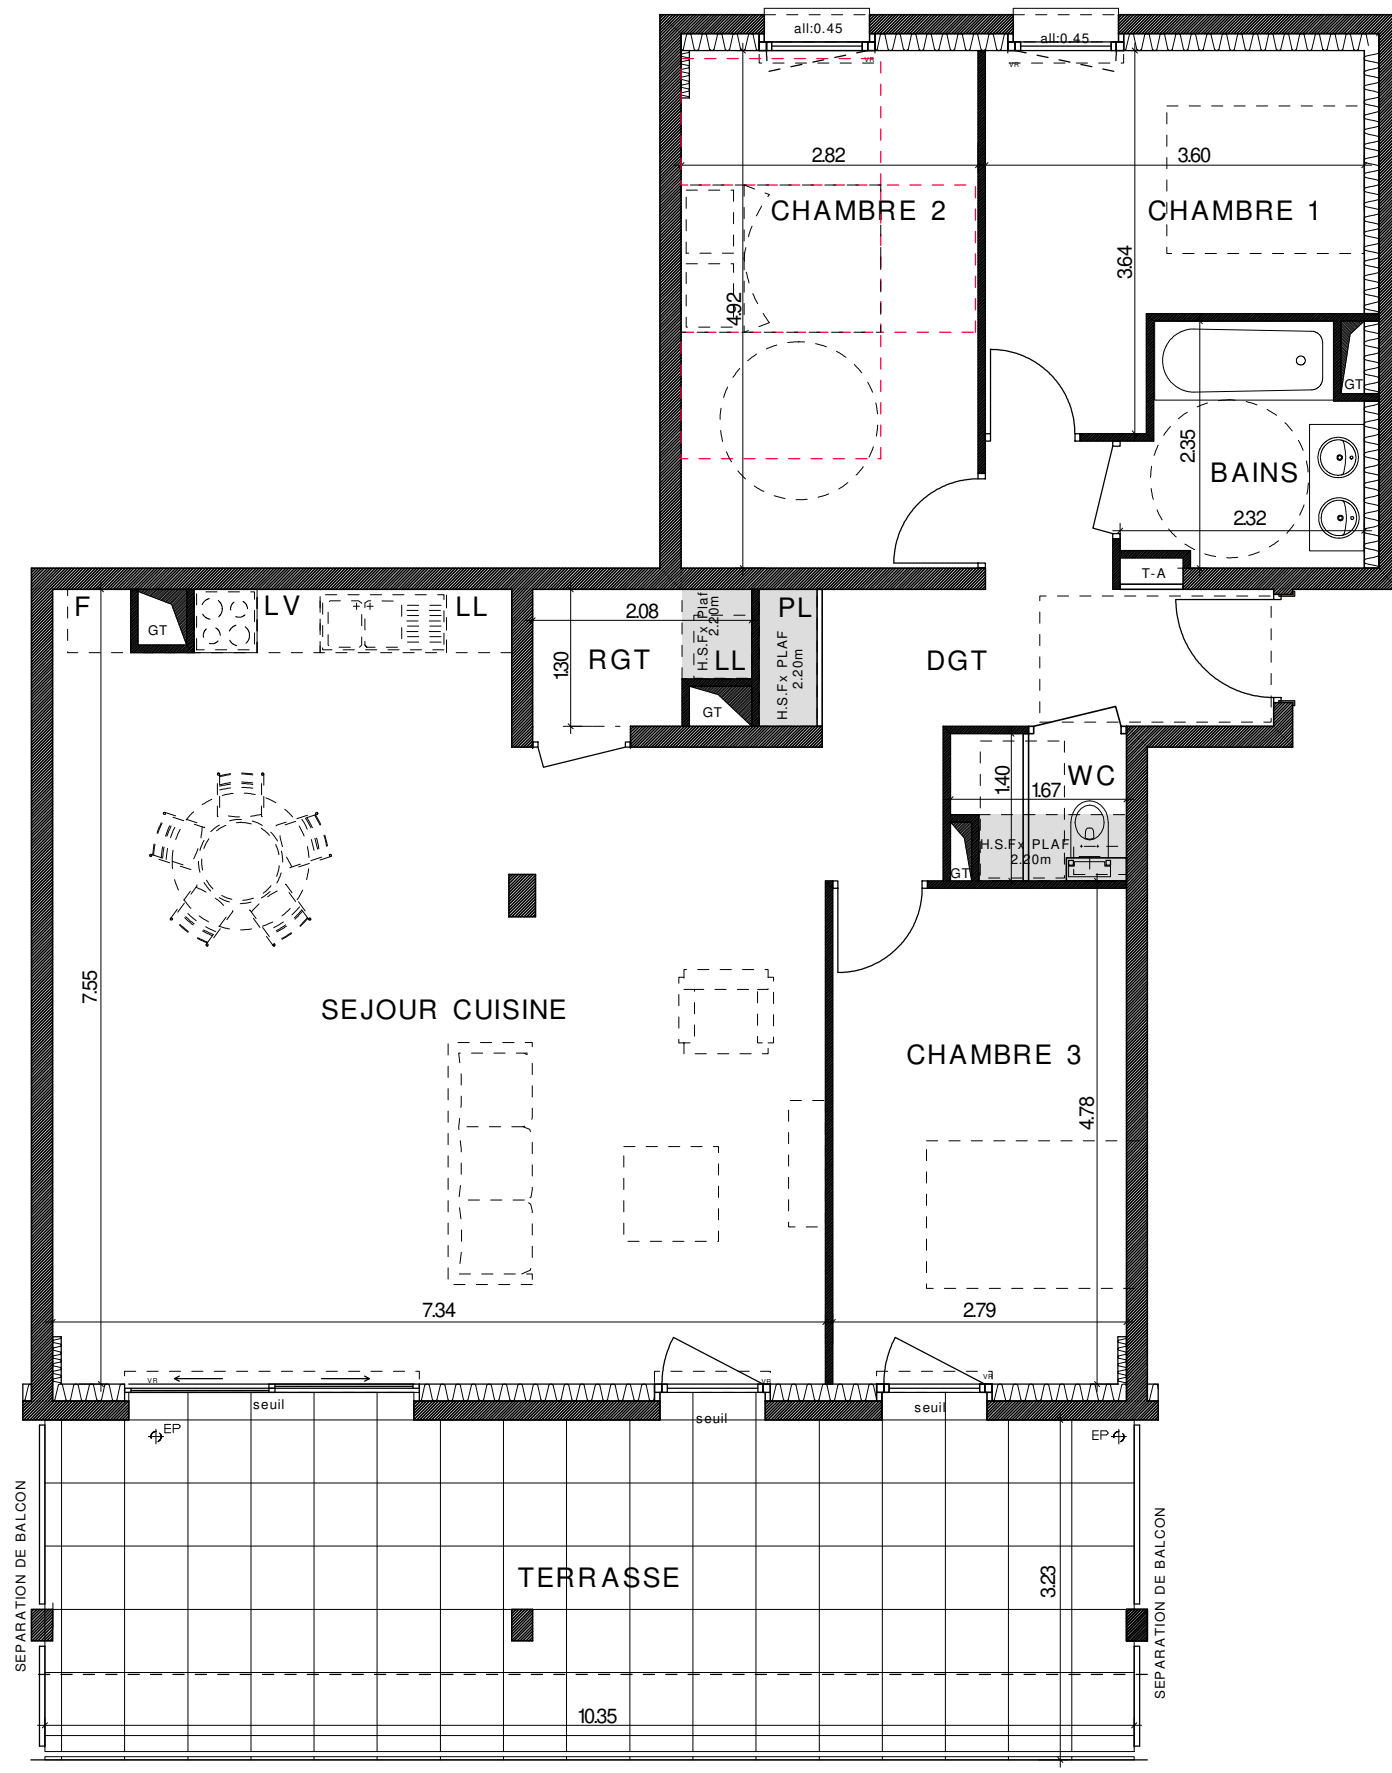

Des modifications sont susceptibles d'être apportées sur ce plan en fonction des études techniques de la réalisation de ce programme. Les indications portées sur ce plan, cotées, surfaces ainsi que la position des éléments techniques sont indicatives. Les retombées, les poutres, faux-plafonds, radiateurs, volets roulants ne sont pas systématiquement représentés. Les indications des équipements, mobilier et plantations ne sont pas contractuelles.