



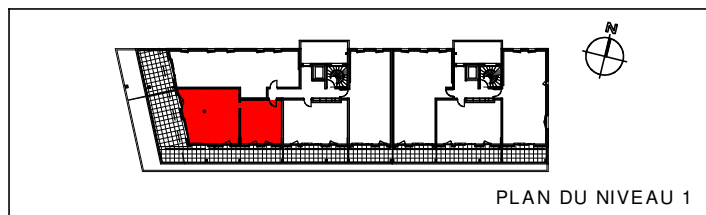

PLUR/MMO PROMOTEUR IMMOBILIER DEPUIS 1985 **atelier**



PLAN DE VENTE
le 05 FEVRIER 2025

BATIMENT	N°	Type	Etage
A	A2-103	T4	NIV1

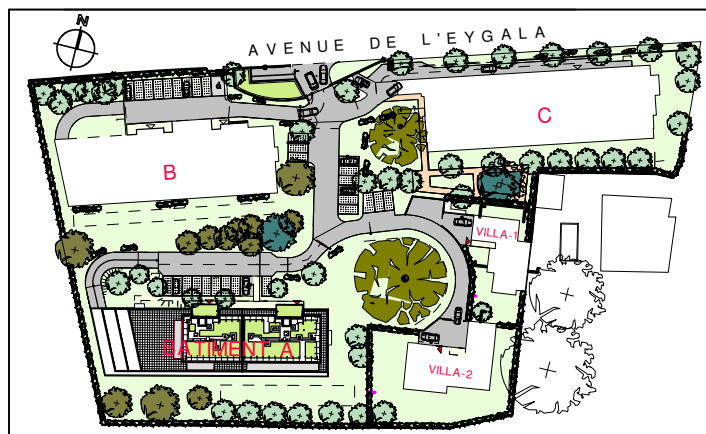

Séjour/cuisine	38.02m ²
Chambre1	10.63m ²
Chambre2	13.36m ²
Chambre3	10.75m ²
Salle de bains	4.53m ²
Wc	1.97m ²
Dégagement+placard	9.17m ²
TOTAL	88.43m²


Terrasse	29.10m ²
Balcon	36.70m ²

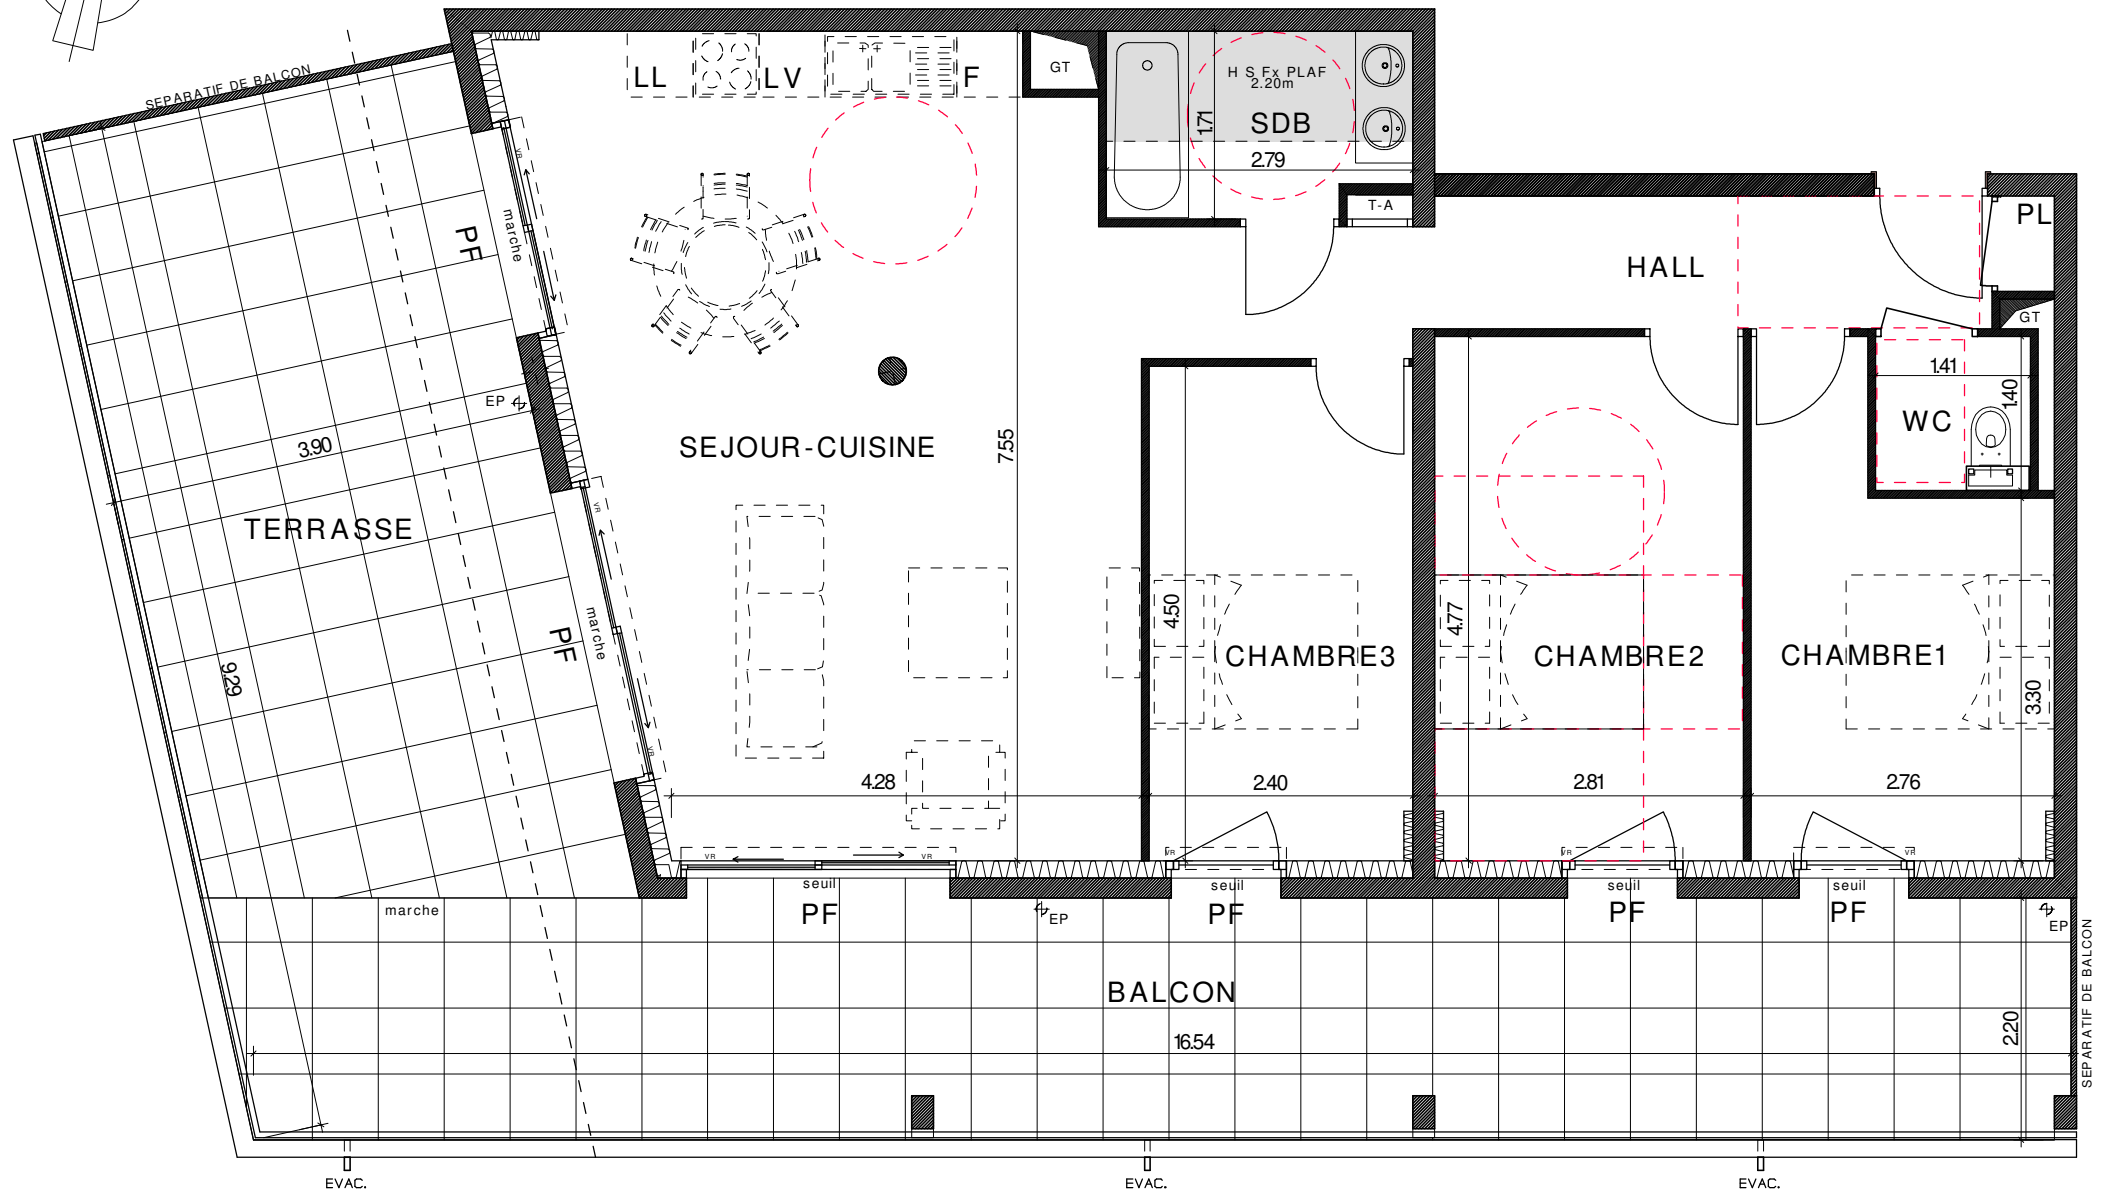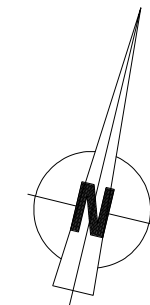

LEGENDE

- VR : Volet Roulant
 - PF : Porte Fenêtre
 - F : Fenêtre
 - LL : Lave-linge
 - LV : Lave-vaisselle
 - TA : Tableau d'abonné
 - PL : Placard
- Le terme "Seuil" est utilisé pour une hauteur comprise entre 0 et 10cm
Le terme "Marche" est utilisé pour une hauteur > 10cm

Faux-Plafond

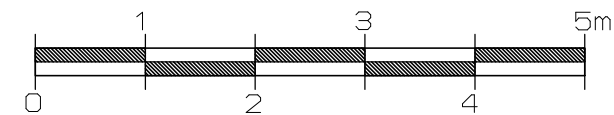

Des modifications sont susceptibles d'être apportées sur ce plan en fonction des études techniques de la réalisation de ce programme. Les indications portées sur ce plan, cotés, surfaces ainsi que la position des éléments techniques sont indicatives. Les retombées, les poutres, faux-plafonds, radiateurs, volets roulants ne sont pas systématiquement représentés. Les indications des équipements, mobilier et plantations ne sont pas contractuelles.