



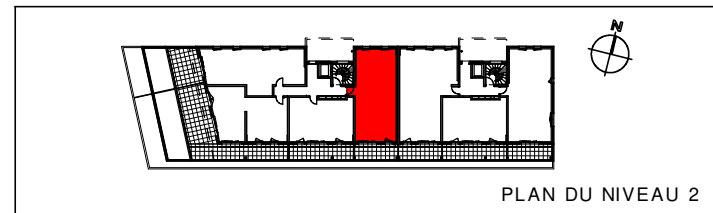



PLAN DE VENTE
 le 05 FEVRIER 2025
 

BATIMENT	N°	Type	Etage
A	A2-201	T3	NIV2

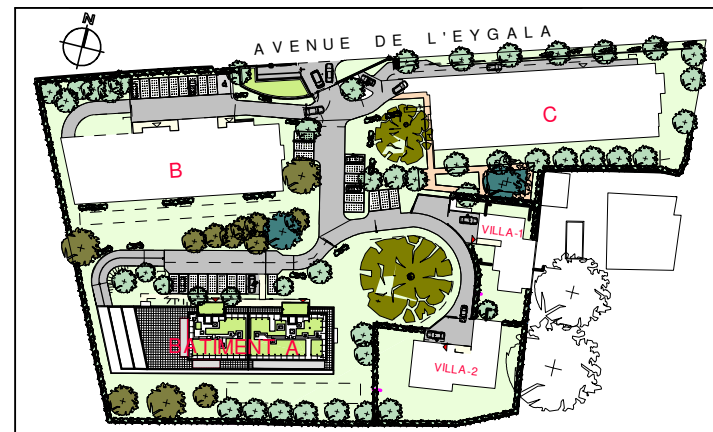

Séjour/cuisine	31.77m ²
Chambre1	13.11m ²
Chambre2	10.59m ²
Salle de bains	5.43m ²
Wc	1.96m ²
Dégagement+placard	8.15m ²



TOTAL	71.01m²
Balcon	13.00m ²

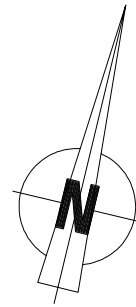

LEGENDE

VR : Volet Roulant
 PF : Porte Fenêtre
 F : Fenêtre
 LL : Lave-linge
 LV : Lave-vaisselle
 TA : Tableau d'abonné
 PL : Placard
 Le terme "Seuil" est utilisé pour une hauteur comprise entre 0 et 10cm
 Le terme "Marche" est utilisé pour une hauteur > 10cm

 Faux-Plafond

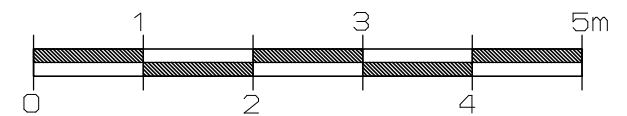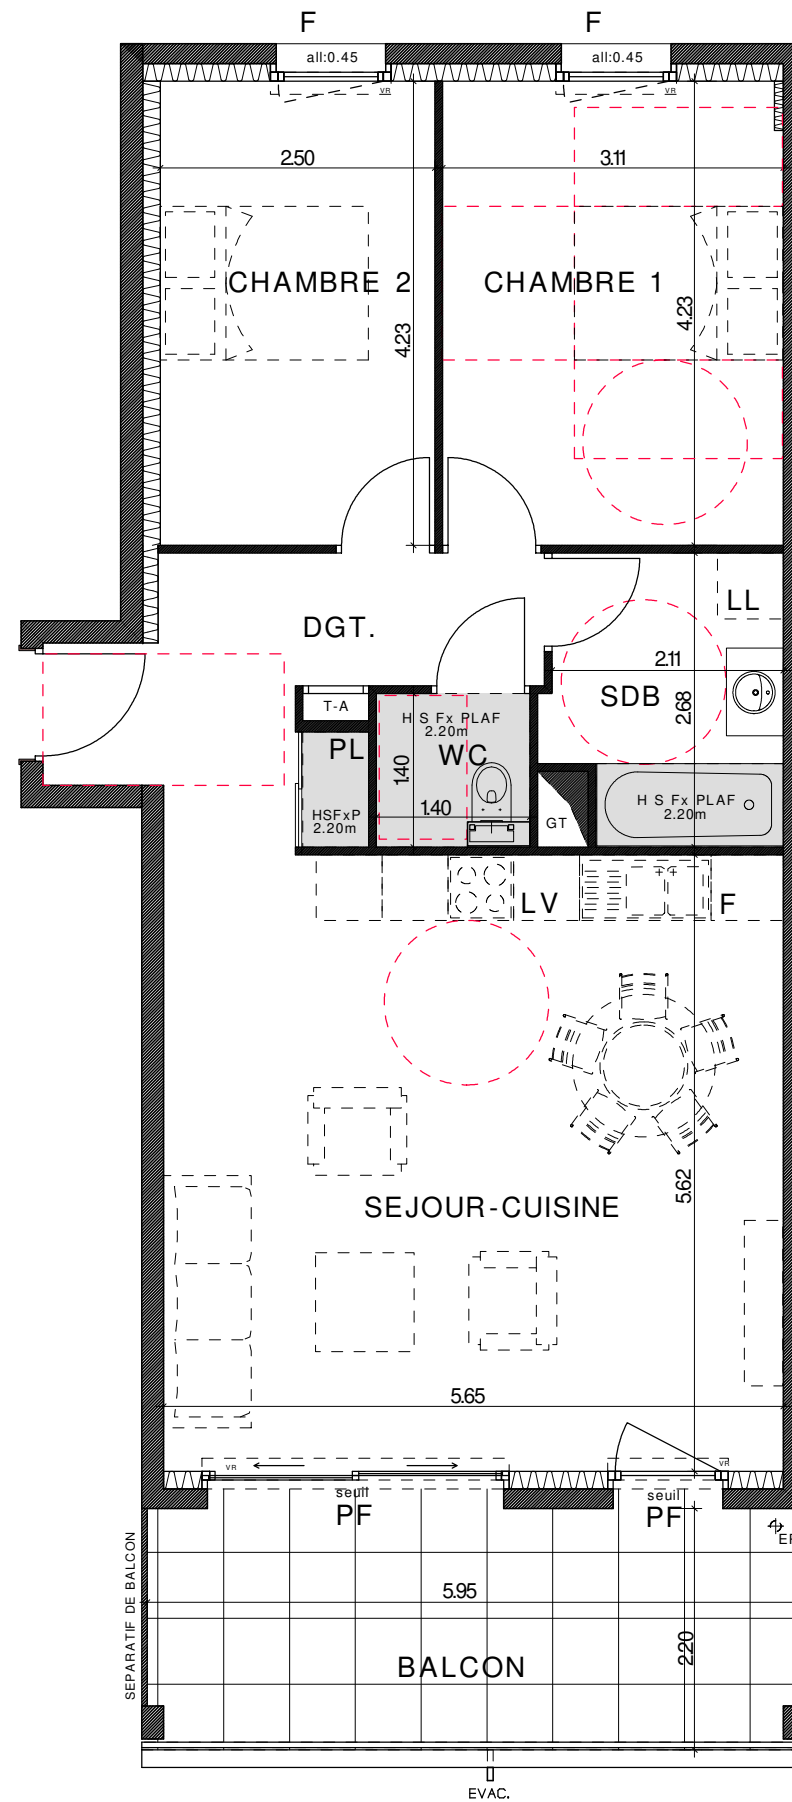

Des modifications sont susceptibles d'être apportées sur ce plan en fonction des études techniques de la réalisation de ce programme. Les indications portées sur ce plan, cotées, surfaces ainsi que la position des éléments techniques sont indicatives. Les retombées, les poutres, faux-plafonds, radiateurs, volets roulants ne sont pas systématiquement représentés. Les indications des équipements, mobilier et plantations ne sont pas contractuelles.