





PLUR/MMMO

PROMOTEUR IMMOBILIERES
DEPUIS 1993

PLAN DE VENTE
le 22 Janvier 2024



atelier
architectes

BATIMENT	N°	Type	Etage
B	B1-202	T2	ET2

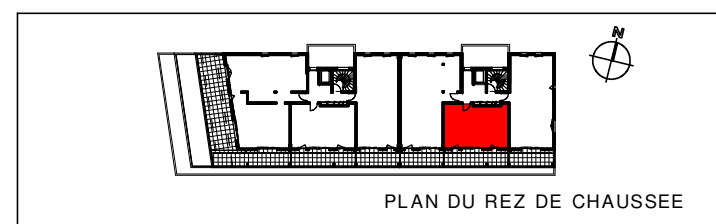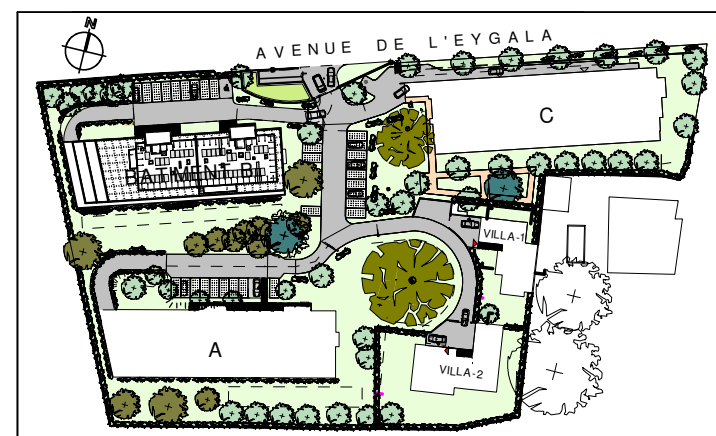


Séjour/cuisine	28.81m2
Chambre1	12.08m2
SDB	4.93m2
Wc	1.97m2
Dgt.	1.77m2

TOTAL	49.56m2
Terrasse	19.28m2

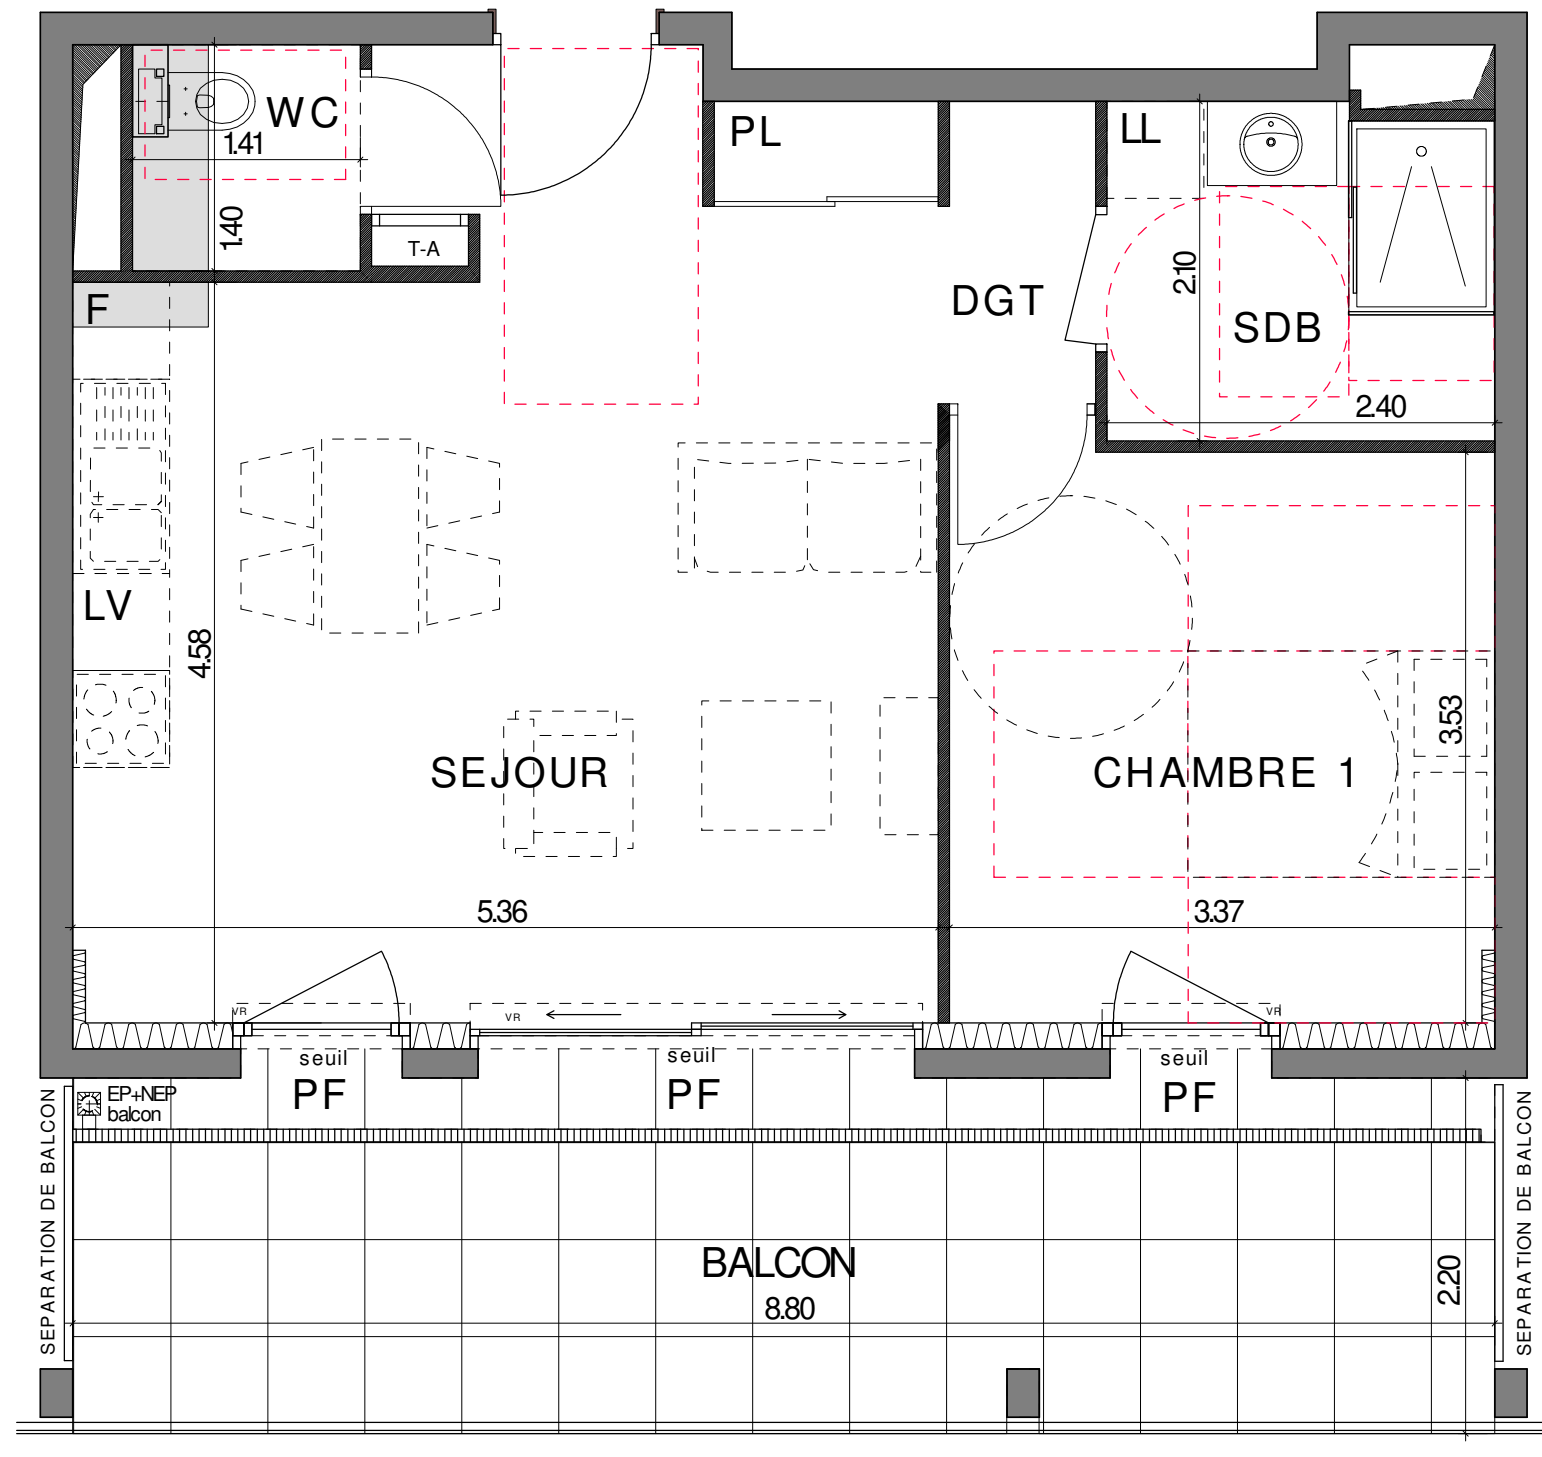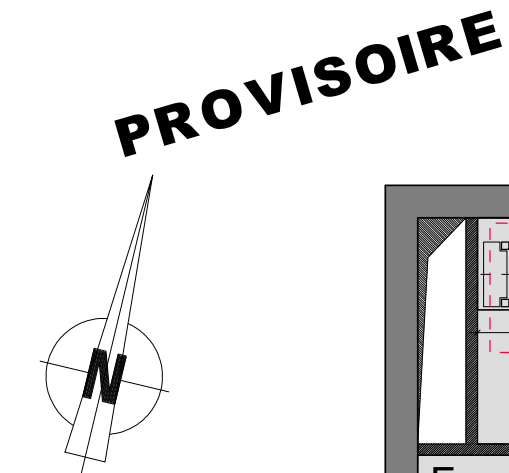

LEGENDE

VR : Volet Roulant
PF : Porte Fenêtre
F : Fenêtre
LL : Lave-linge
LV : Lave-vaisselle
TA : Tableau d'abonné
PL : Placard
Le terme "Seuil" est utilisé pour une hauteur comprise entre 0 et 10cm
Le terme "Marche" est utilisé pour une hauteur > 10cm
Faux-Plafond

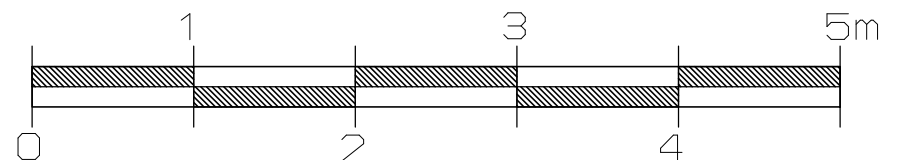

Des modifications sont susceptibles d'être apportées sur ce plan en fonction des études techniques de la réalisation de ce programme. Les indications portées sur ce plan, cotées, surfaces ainsi que la position des éléments techniques sont indicatives. Les retombées, les poutres, faux-plafonds, radiateurs, volets roulants ne sont pas systématiquement représentés. Les indications des équipements, mobilier et plantations ne sont pas contractuelles.