





PLUR/MMO

PROMOTEUR IMMOBILIER DEPUIS 1995

PLAN DE VENTE
le 07 Juin 2026

atelier

BATIMENT	N°	Type	Etage
B	B1-301	T4	ET3

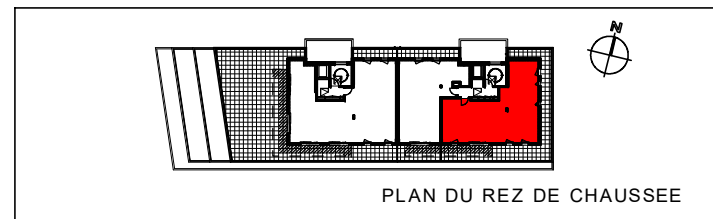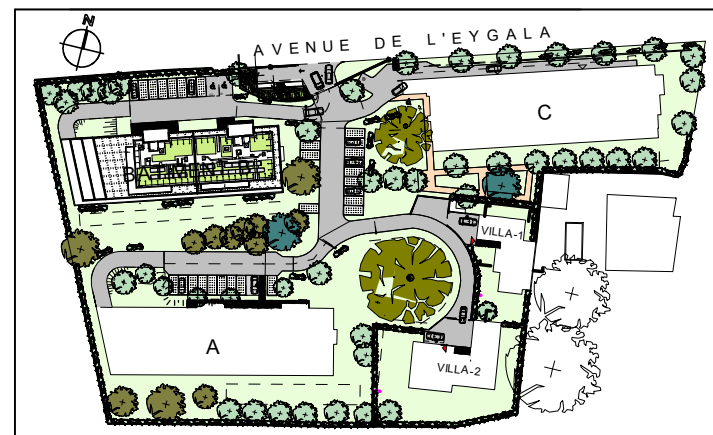

Séjour/cuisine	39.22m2
Chambre 1	11.74m2
Chambre 2	13.70m2
Chambre 3	12.34m2
Rgt.	2.90m2
SDB 1	5.69m2
SDB 2	3.51m2
Wc	2.30m2
Dgt.	5.99m2




TOTAL	97.39m2
Terrasse	59.72m2

LEGENDE

VR : Volet Roulant
PF : Porte Fenêtre
F : Fenêtre
LL : Lave-linge
LV : Lave-vaisselle
TA : Tableau d'abonné
PL : Placard
Le terme "Seuil" est utilisé pour une hauteur comprise entre 0 et 10cm
Le terme "Marche" est utilisé pour une hauteur > 10cm

 Faux-Plafond

PROVISOIRE

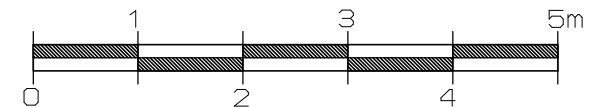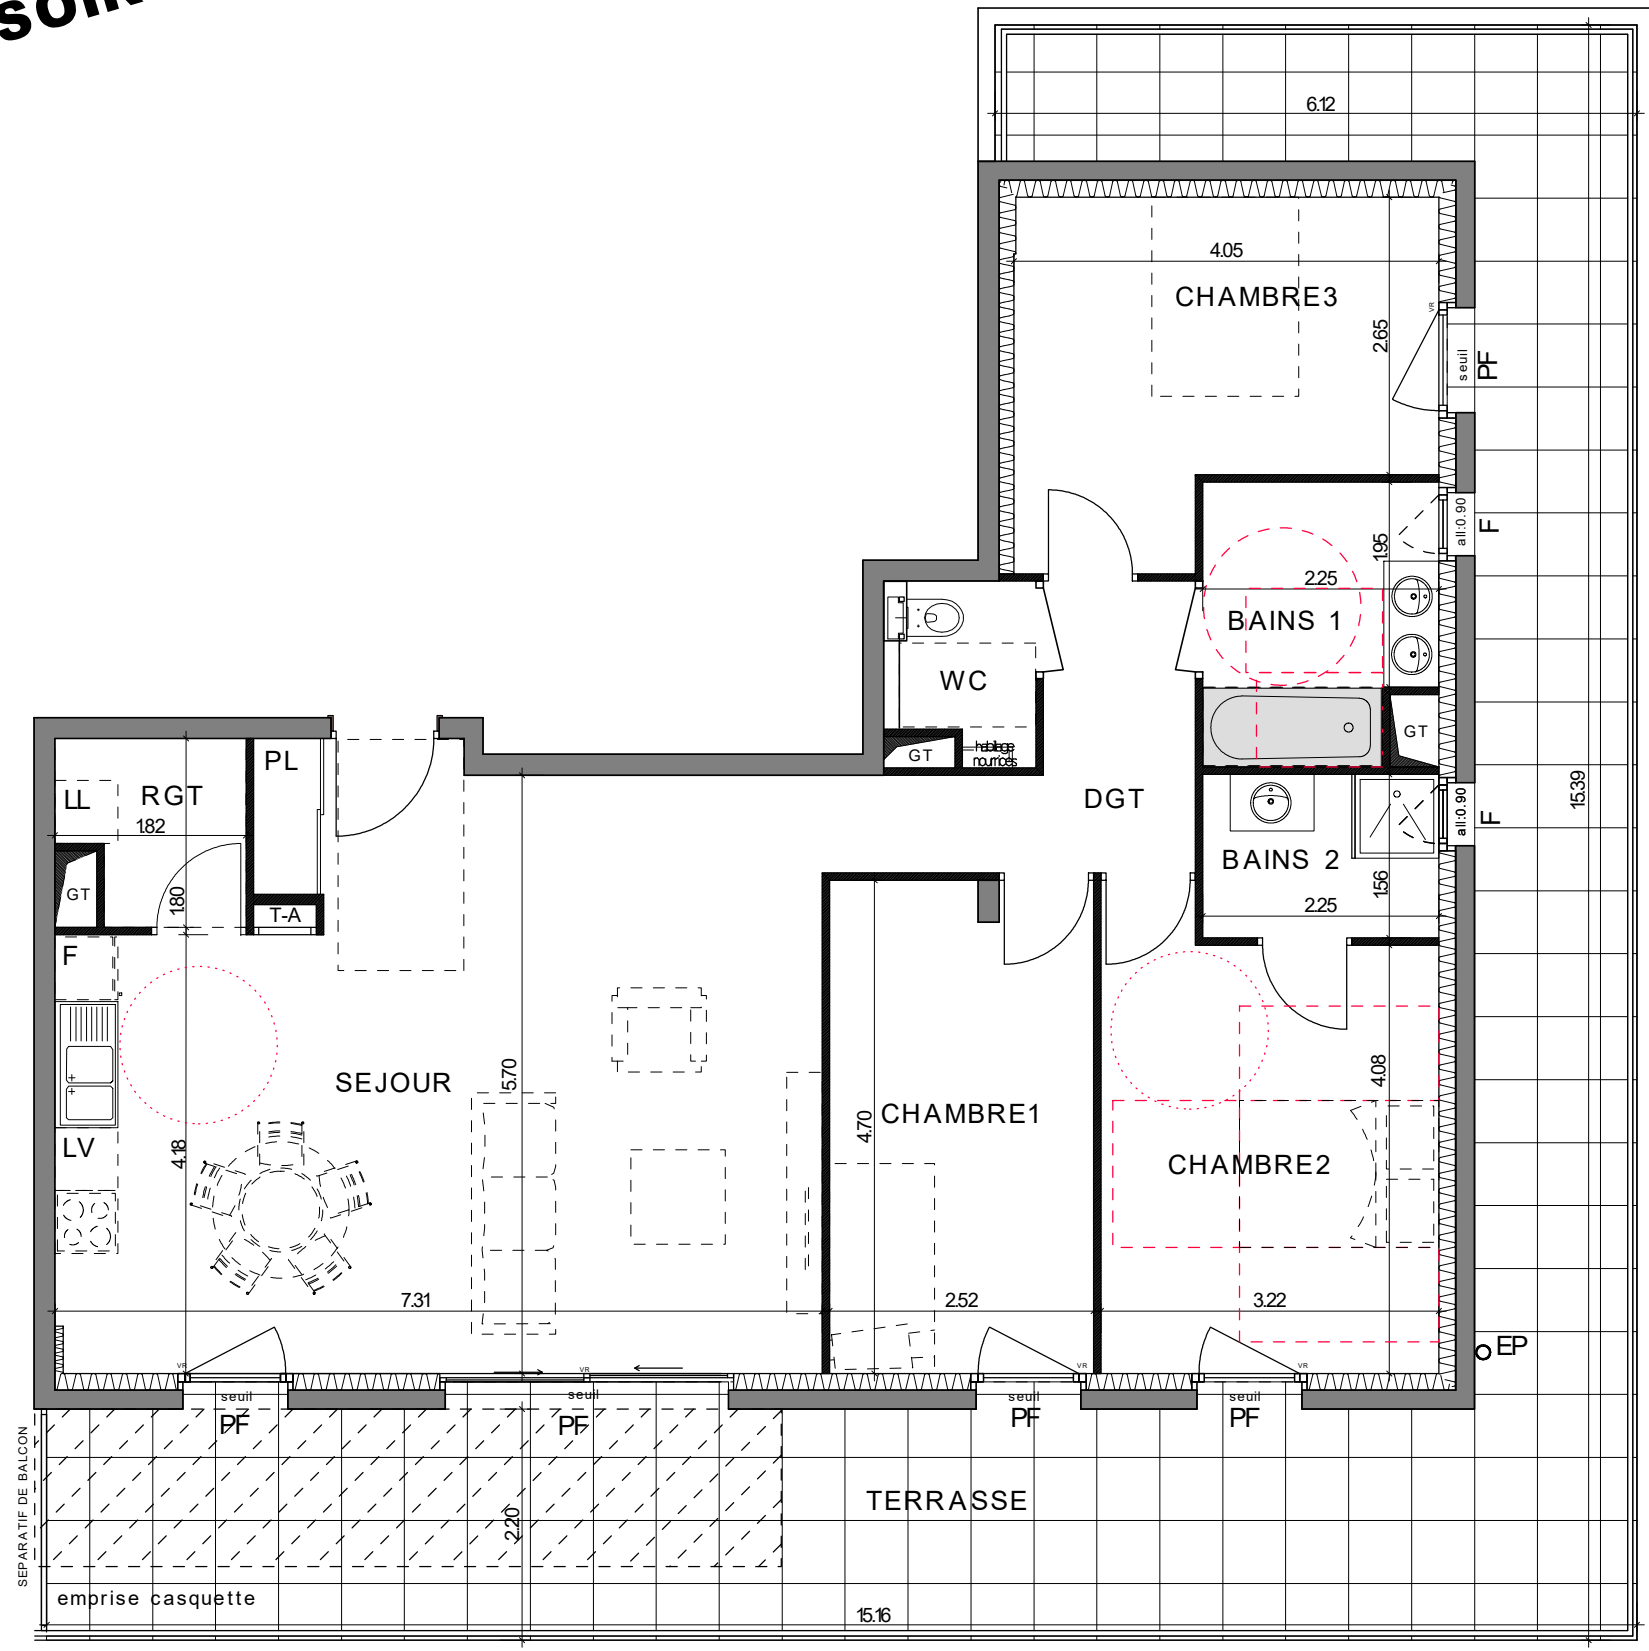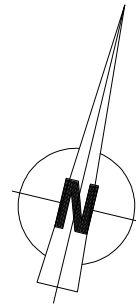

Des modifications sont susceptibles d'être apportées sur ce plan en fonction des études techniques de la réalisation de ce programme. Les indications portées sur ce plan, cotes, surfaces ainsi que la position des éléments techniques sont indicatives. Les relombées, les poutres, faux-plafonds, radiateurs, volets roulants ne sont pas systématiquement représentés. Les indications des équipements, mobilier et plantations ne sont pas contractuelles.