





PLUR/WWO

PROMOTEUR IMMOBILIER
DEPUIS 1995

PLAN DE VENTE
le 07 Juin 2026

atelier
architectes

BATIMENT	N°	Type	Etage
B	B2-301	T5	ET3

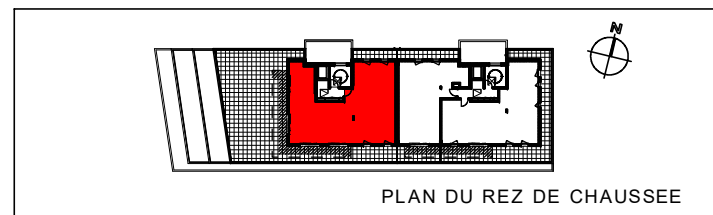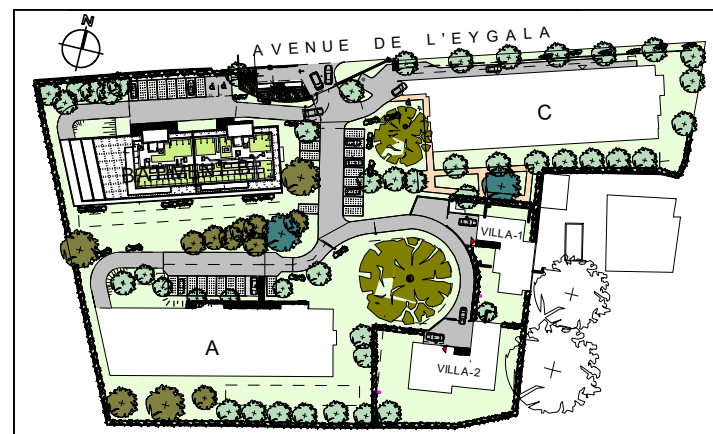

Séjour/cuisine	62.90m ²
Chambre 1	10.08m ²
Chambre 2	9.17m ²
Chambre 3	9.60m ²
Chambre 4	12.33m ²
Cellier	2.23m ²
Rgt.	1.95m ²
SDB	4.39m ²
SDB-WC	3.56m ²
Wc	1.96m ²
Dgt.	10.06m ²
TOTAL	128.23m²
Terrasse 1	170.67m ²
Terrasse 2	7.74m ²



LEGENDE

VR : Volet Roulant
PF : Porte Fenêtre
F : Fenêtre
LL : Lave-linge
LV : Lave-vaisselle
TA : Tableau d'abonné
PL : Placard

Le terme "Seuil" est utilisé pour une hauteur comprise entre 0 et 10cm
Le terme "Marche" est utilisé pour une hauteur > 10cm

 Faux-Plafond

PROVISOIRE

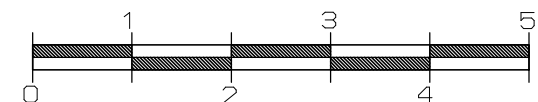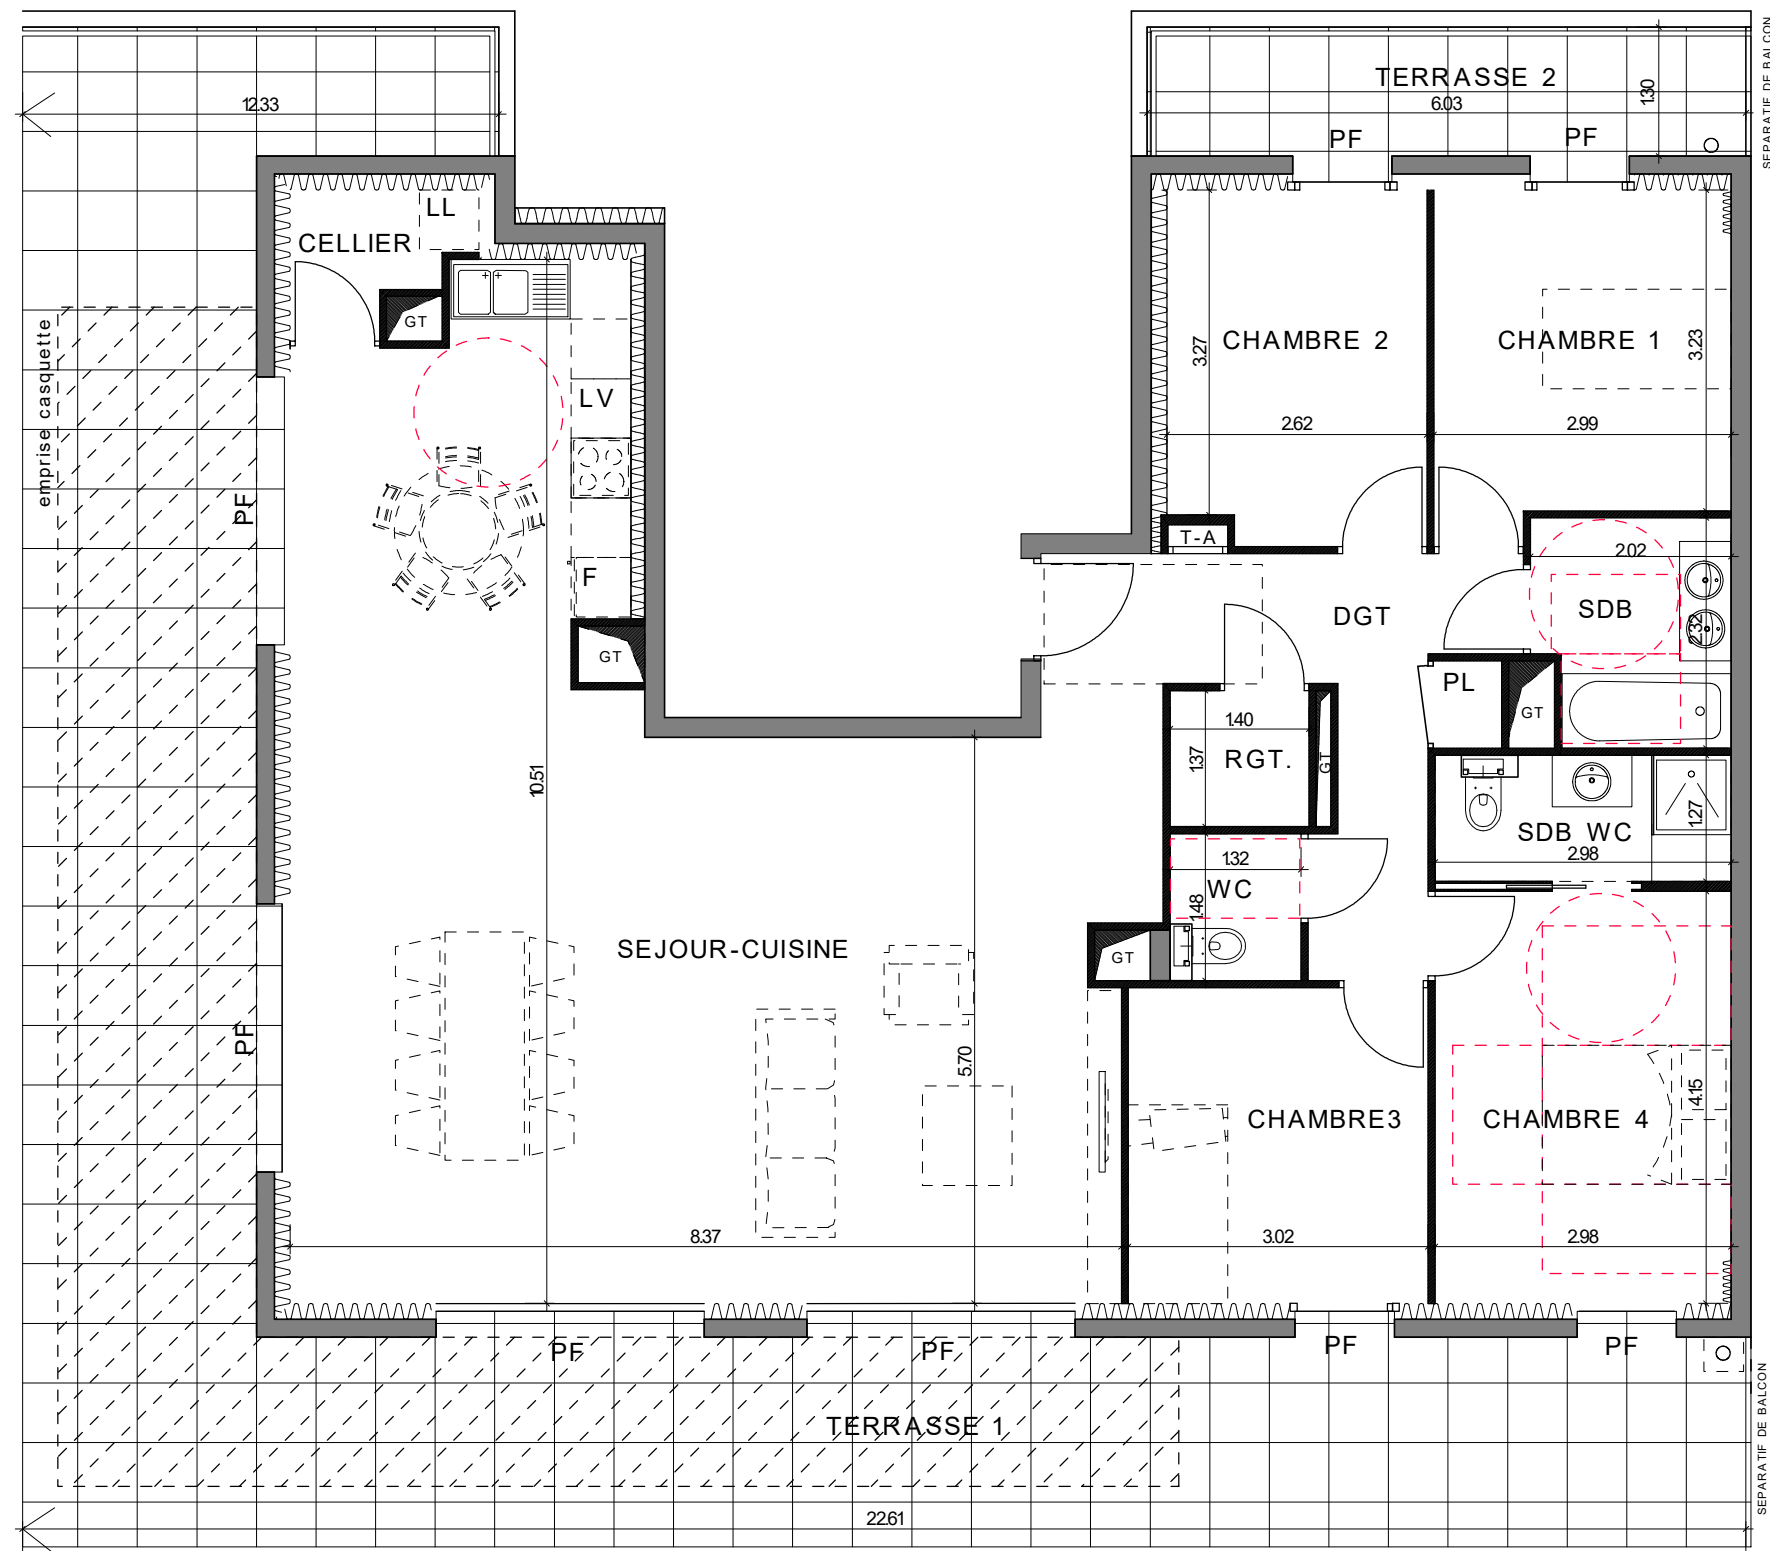

Des modifications sont susceptibles d'être apportées sur ce plan en fonction des études techniques de la réalisation de ce programme. Les indications portées sur ce plan, cotées, surfaces ainsi que la position des éléments techniques sont indicatives. Les retombées, les poutres, faux-plafonds, radiateurs, volets roulants ne sont pas systématiquement représentés. Les indications des équipements, mobilier et plantations ne sont pas contractuelles.