





PLUR/MMMO

PROMOCTEUR IMMOBILIER
DEPUIS 1995


PLAN DE VENTE
le 07 Juin 2026

atelier
immobilier



BATIMENT	N°	Type	Etage
B	B1-302	T3	ET3

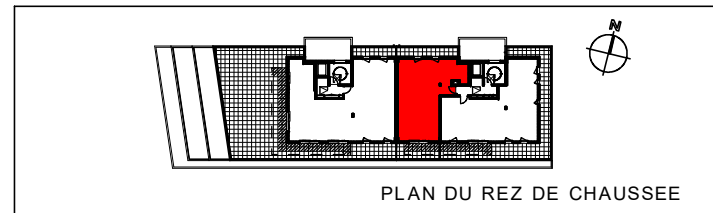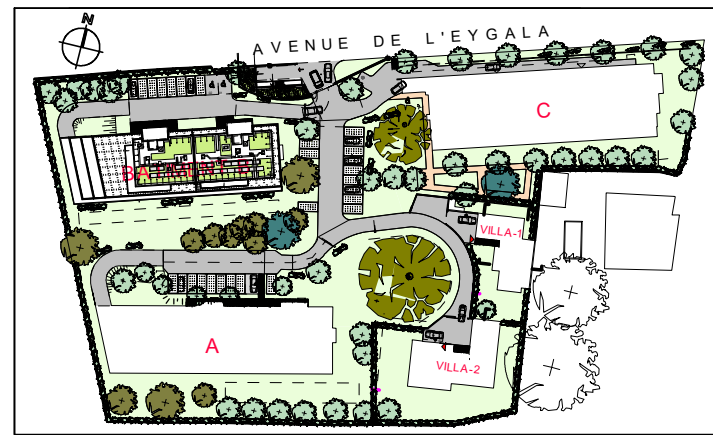

Séjour/cuisine	31.70m2
Chambre 1	10.98m2
Chambre 2	14.18m2
Dress.	3.23m2
SDB	5.97m2
Wc	1.93m2
Dgt.	8.85m2
TOTAL	76.84m2
Terrasse 1	13.28m2
Terrasse 2	11.16m2

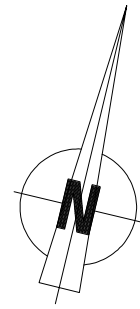

PROVISoire

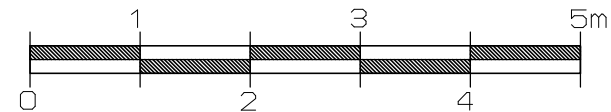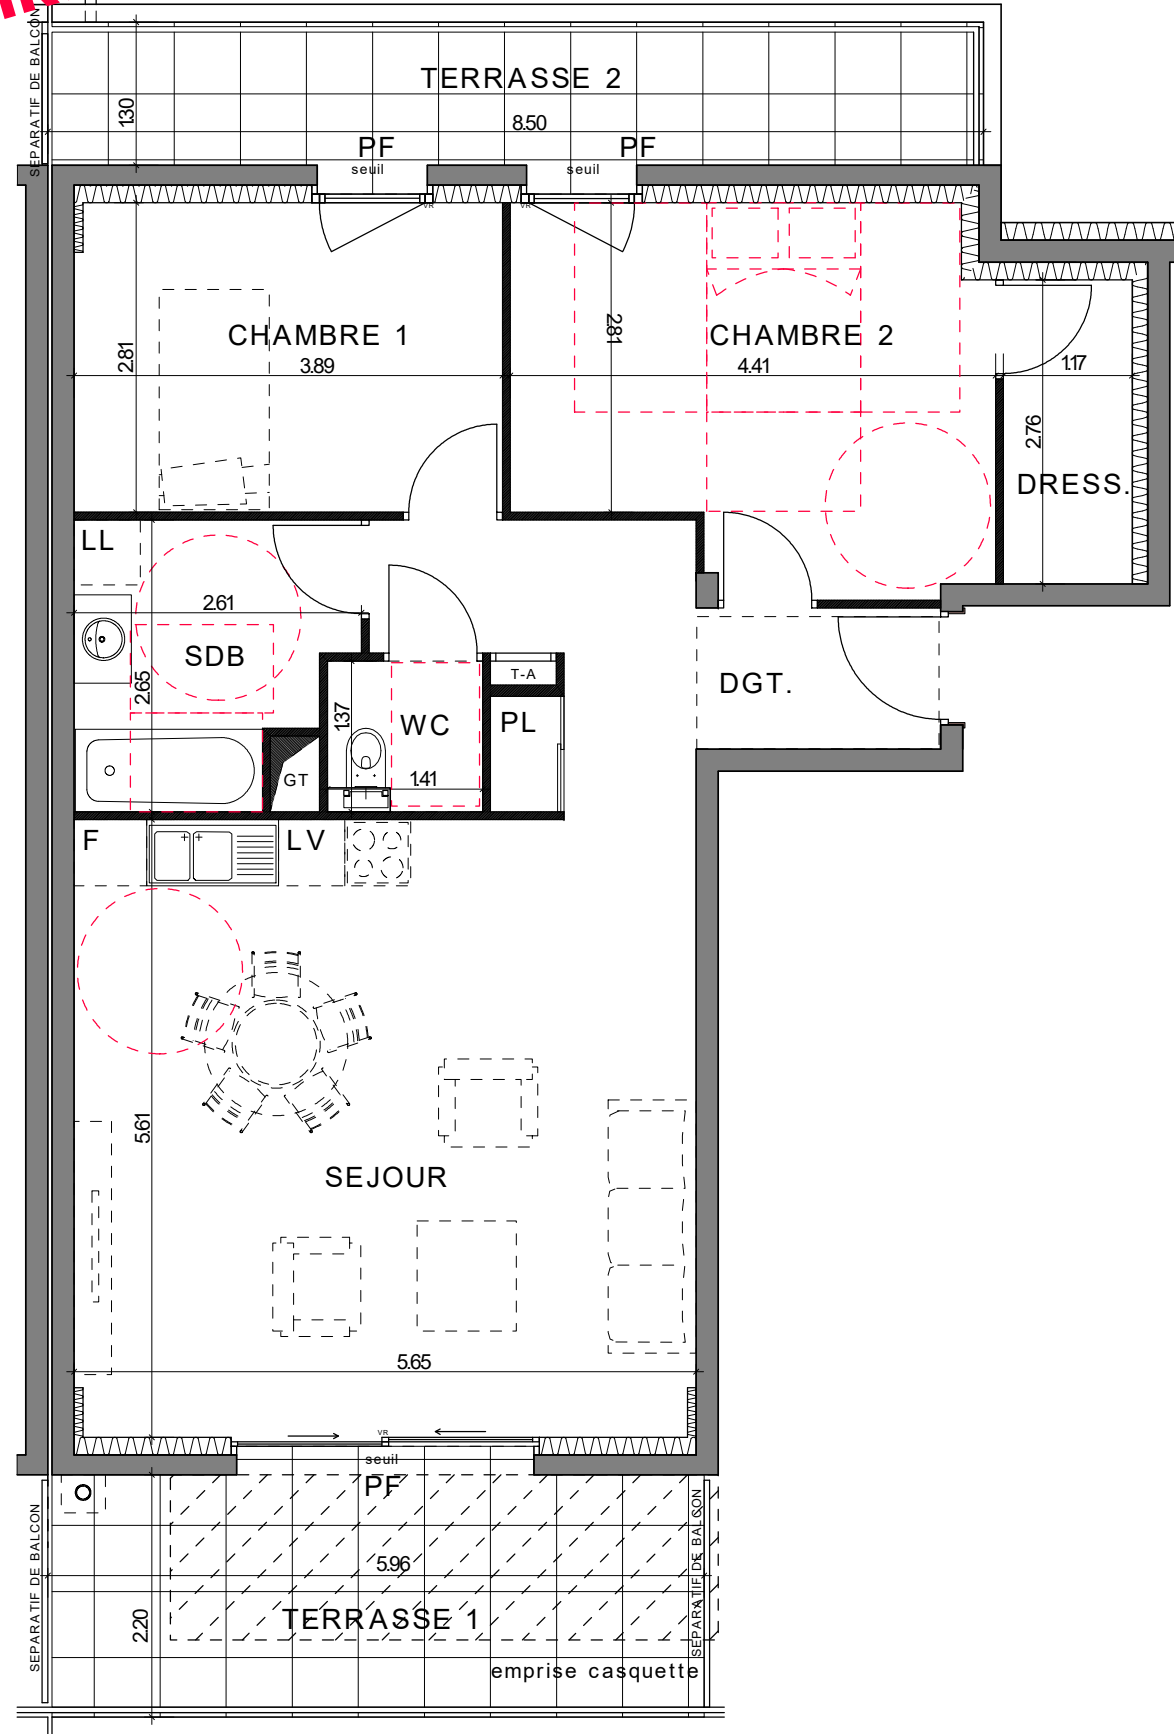

LEGENDE

VR : Volet Roulant

PF : Porte Fenêtre

F : Fenêtre

LL : Lave-linge

LV : Lave-vaisselle

TA : Tableau d'abonné

PL : Placard

Le terme "Seuil" est utilisé pour une hauteur comprise entre 0 et 10cm

Le terme "Marche" est utilisé pour une hauteur > 10cm

 Faux-Plafond

Des modifications sont susceptibles d'être apportées sur ce plan en fonction des études techniques de la réalisation de ce programme. Les indications portées sur ce plan, cotes, surfaces ainsi que la position des éléments techniques sont indicatives. Les retombées, les poutres, faux-plafonds, radiateurs, volets roulants ne sont pas systématiquement représentés. Les indications des équipements, mobilier et plantations ne sont pas contractuelles.