

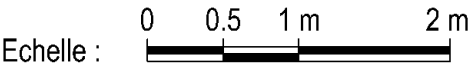


LE CLOS DU LAC

Anthy-sur-Léman

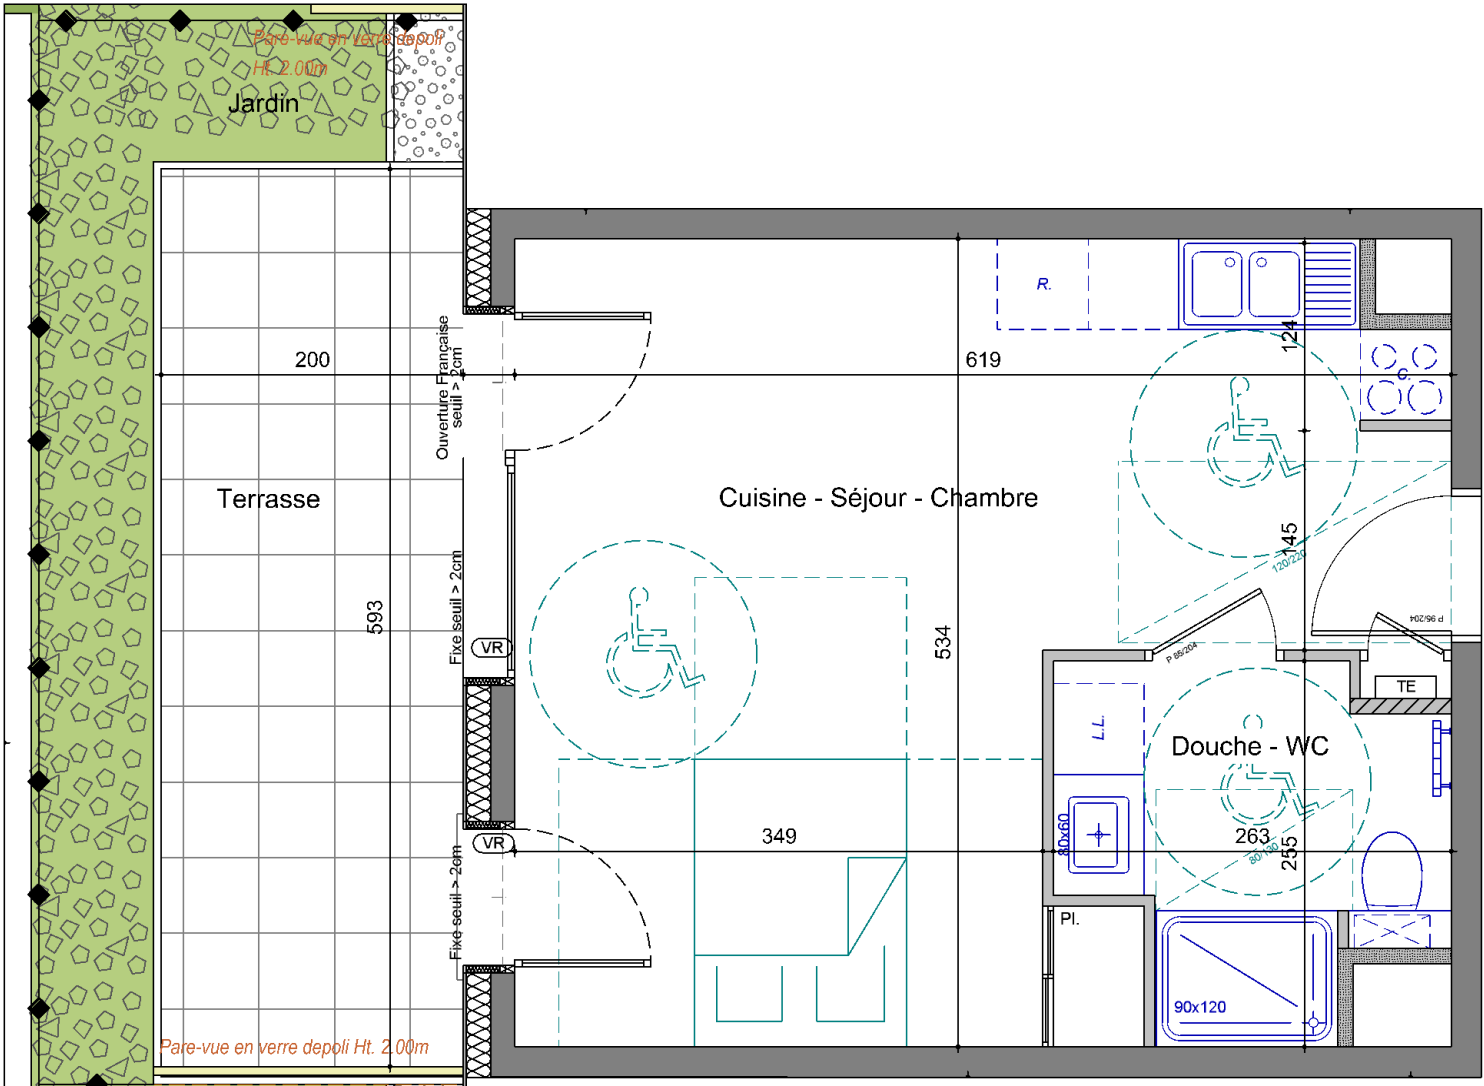

Les côtes et surfaces sont mentionnées à titre indicatif et sont susceptibles de variation dans les tolérances du contrat de réservation. Les gaines et les soffites sont mentionnés à titre indicatif et peuvent varier en fonction d'impératifs techniques ou administratifs. La représentation des éléments de cuisines ou salle de bains n'a qu'une valeur illustrative. La représentation graphique des haies et des arbres est purement symbolique et n'a pas de caractère contractuel. Seuls les éléments définis dans la notice descriptive de vente sont contractuels.

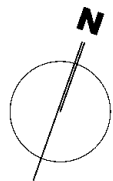

LE CLOS DU LAC
ANTHY-SUR-LÉMAN

Bâtiment D - Rez-de-Chaussée	
Appartement n°	D002
Type	T1 Bis
Cuisine - Séjour - C	26.14 m²
Douche - WC	5.13 m²
TOTAL m² habitables	31.27 m²
Terrasse	11.98 m²
Jardin	6.51 m²



Mai 2026

DARAGON CHEYSSON DHORDAIN ARCHITECTES