





PLUR/MMO

PROMOTEUR IMMOBILIER
DEPUIS 1995

PLAN DE VENTE
le 22 Janvier 2024



atelier
architectes

BATIMENT	N°	Type	Etage
B	B2-203	T4	ET2

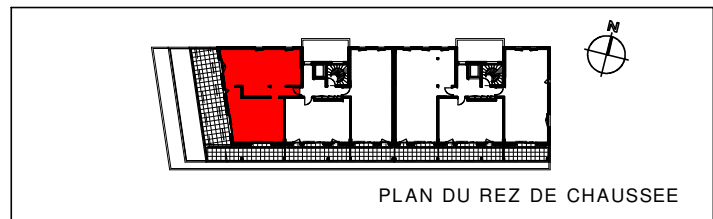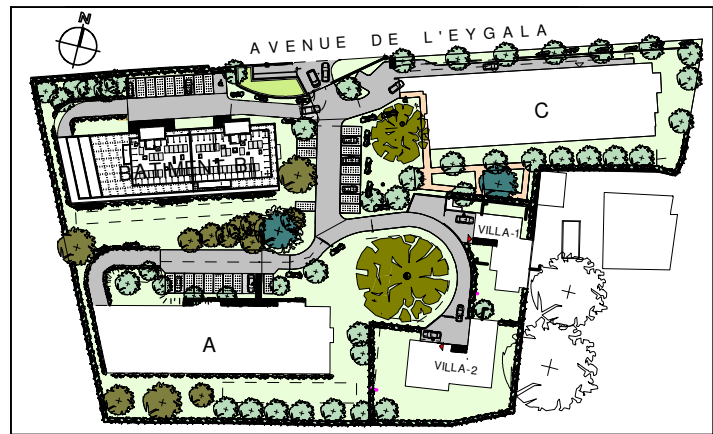

Séjour/cuisine	44.14m2
Chambre 1	13.21m2
Chambre 2	12.49m2
Chambre 3	14.75m2
Hall	6.05m2
Rgt.	2.68m2
SDB 1	5.33m2
SDB 2	2.61m2
Wc	1.45m2
Dgt.	5.26m2

TOTAL	107.97m2
Terrasse	70.97m2

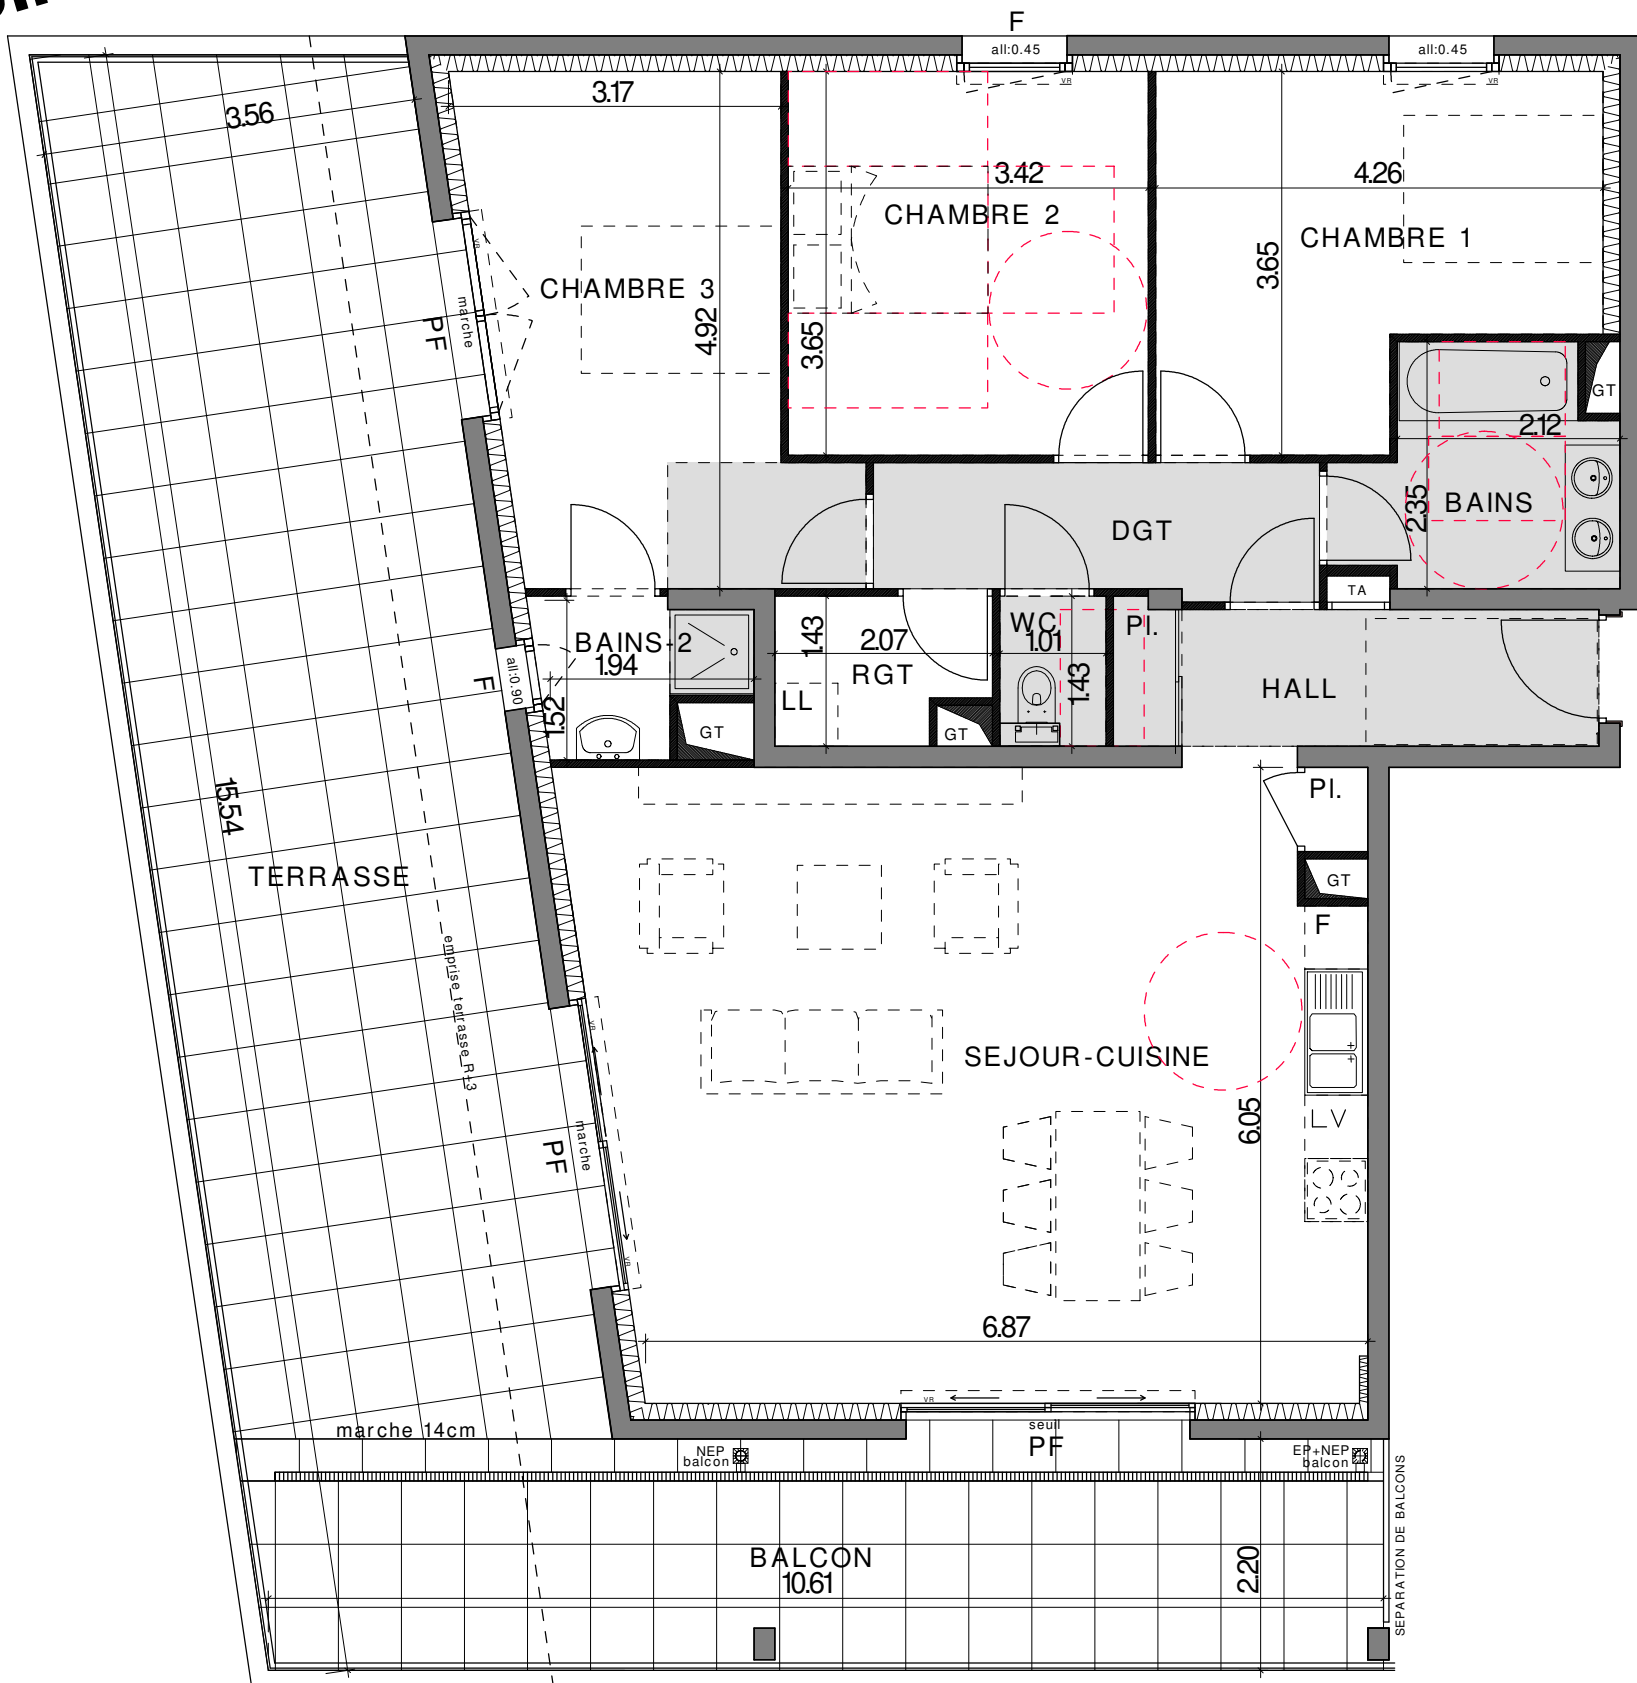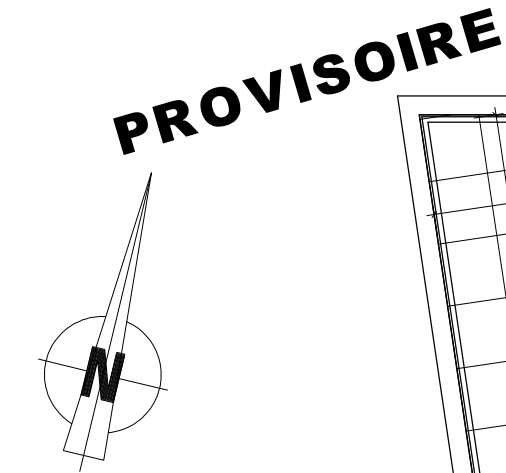

LEGENDE

VR : Volet Roulant

PF : Porte Fenêtre

F : Fenêtre

LL : Lave-linge

LV : Lave-vaisselle


TA : Tableau d'abonné

PL : Placard

Le terme "Seuil" est utilisé pour une hauteur comprise entre 0 et 10cm

Le terme "Marche" est utilisé pour une hauteur > 10cm

Faux-Plafond

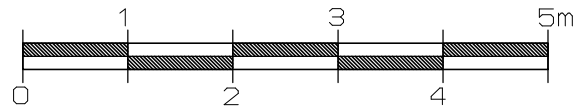

Des modifications sont susceptibles d'être apportées sur ce plan en fonction des études techniques de la réalisation de ce programme. Les indications portées sur ce plan, cotes, surfaces ainsi que la position des éléments techniques sont indicatives. Les retombées, les poutres, faux-plafonds, radiateurs, volets roulants ne sont pas systématiquement représentés. Les indications des équipements, mobilier et plantations ne sont pas contractuelles.