





PLUR/IMMO

PROMOTEUR IMMOBILIER DEPUIS 1995

PLAN DE VENTE
le 07 Juin 2026

Atelier

BATIMENT	N°	Type	Etage
B	B2-103	T3	ET1

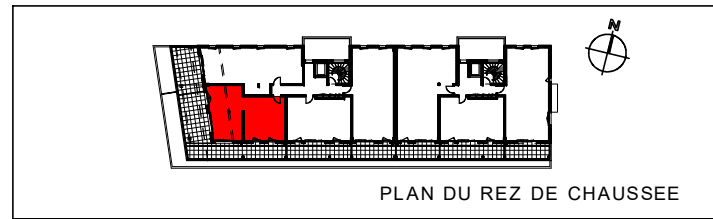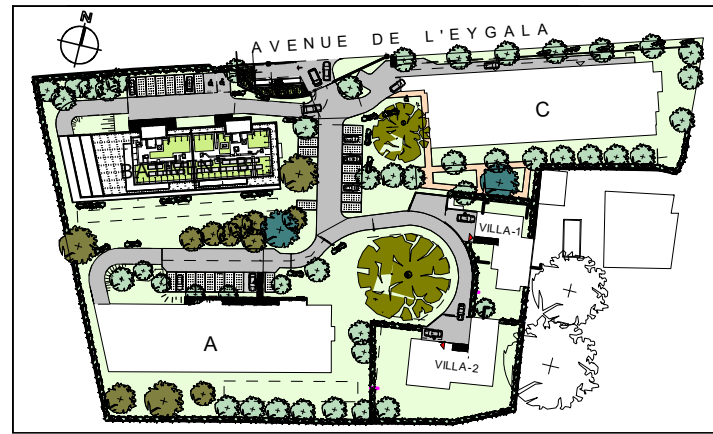

PLAN DU REZ DE CHAUSSEE

Séjour/cuisine	28.54m2
Chambre 1	10.09m2
Chambre 2	12.60m2
SDB	4.73m2
Wc	2.07m2
Dgt.	7.56m2
TOTAL	65.59m2

Balcon	29.80m2
Terrasse	24.50m2

LEGENDE

VR : Volet Roulant

PF : Porte Fenêtre

F : Fenêtre

LL : Lave-linge

LV : Lave-vaisselle

TA : Tableau d'abonné




PL : Placard

Le terme "Seuil" est utilisé pour une hauteur comprise entre 0 et 10cm

Le terme "Marche" est utilisé pour une hauteur > 10cm

 Faux-Plafond

PROVISOIRE

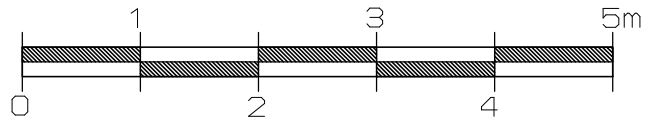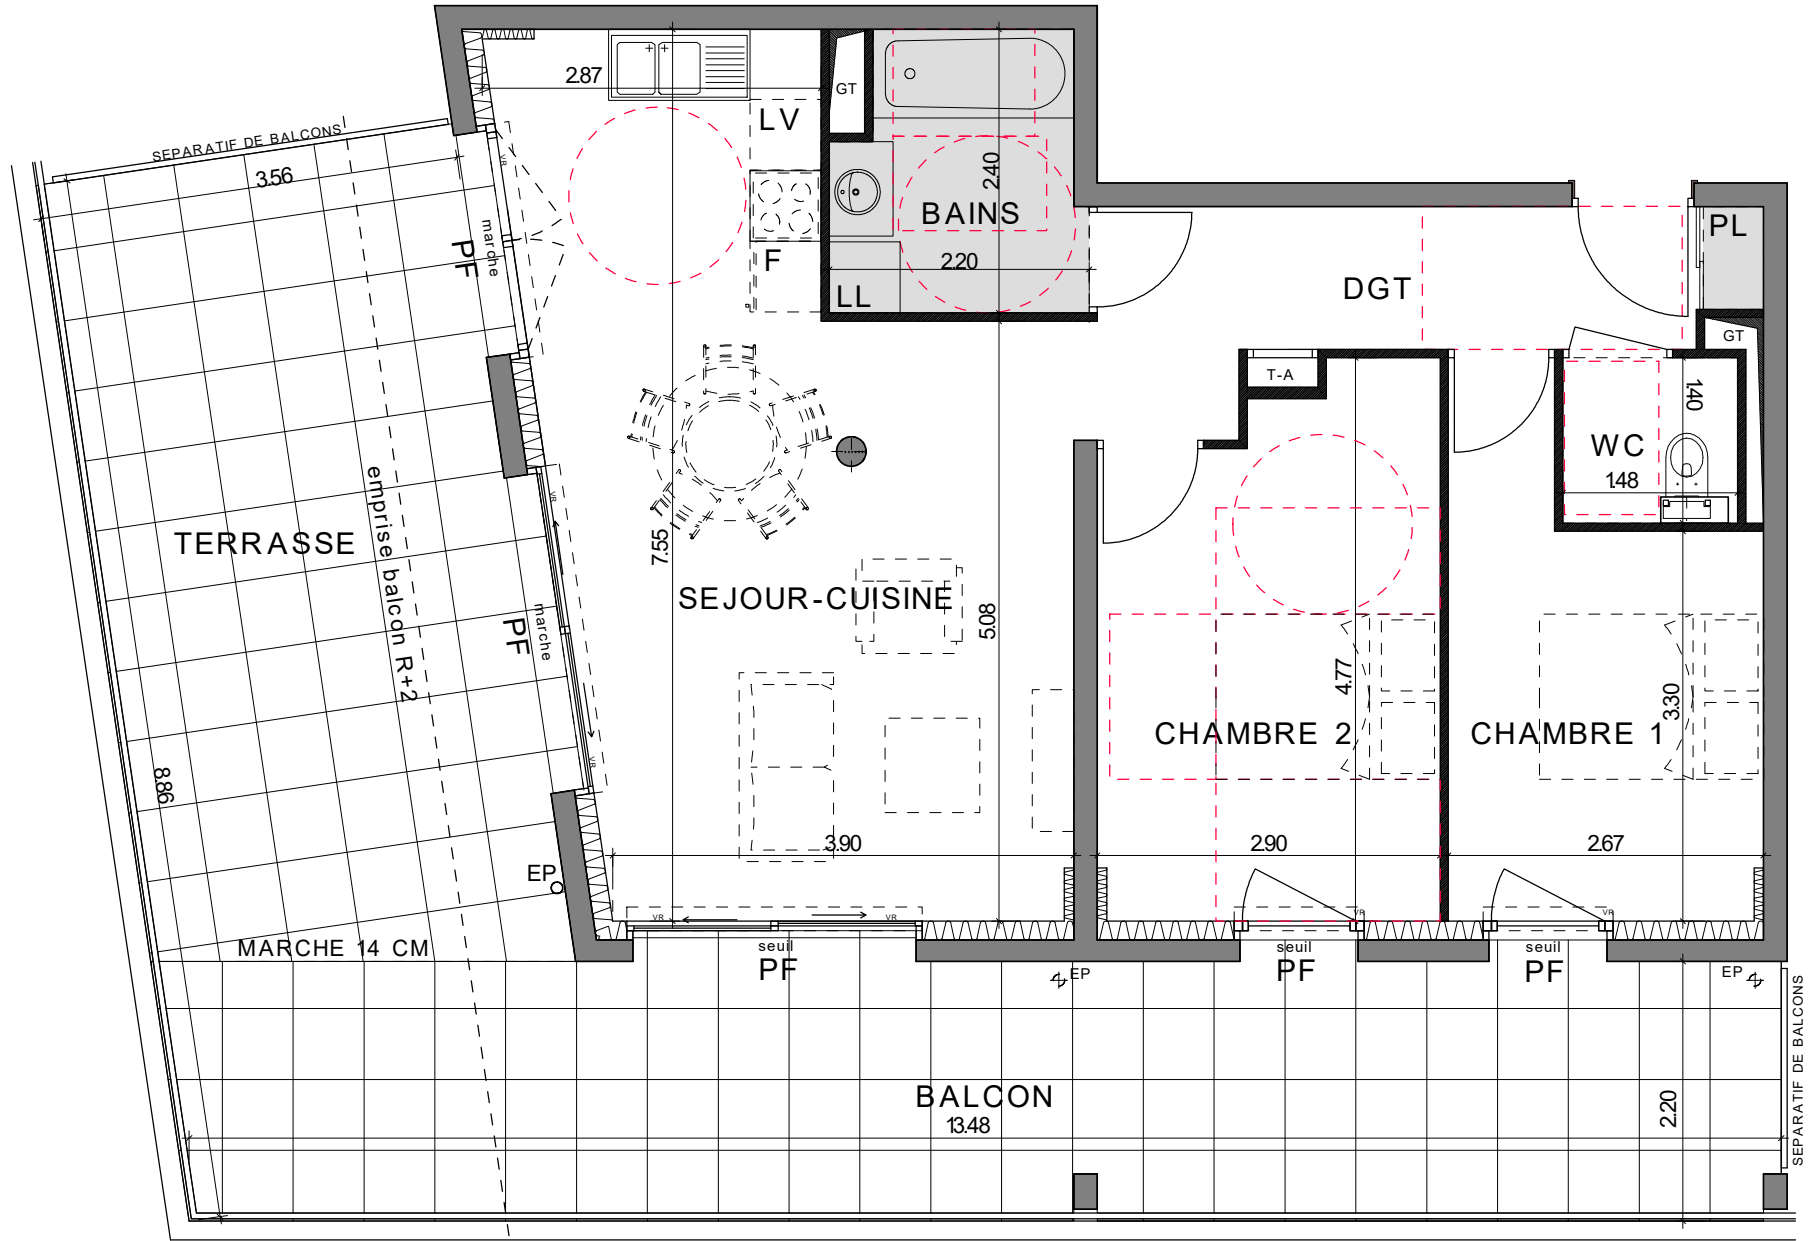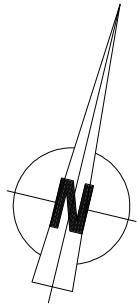

Des modifications sont susceptibles d'être apportées sur ce plan en fonction des études techniques de la réalisation de ce programme. Les indications portées sur ce plan, cotes, surfaces ainsi que la position des éléments techniques sont indicatives. Les retombées, les poutres, faux-plafonds, radiateurs, volets roulants ne sont pas systématiquement représentés. Les indications des équipements, mobilier et plantations ne sont pas contractuelles.